


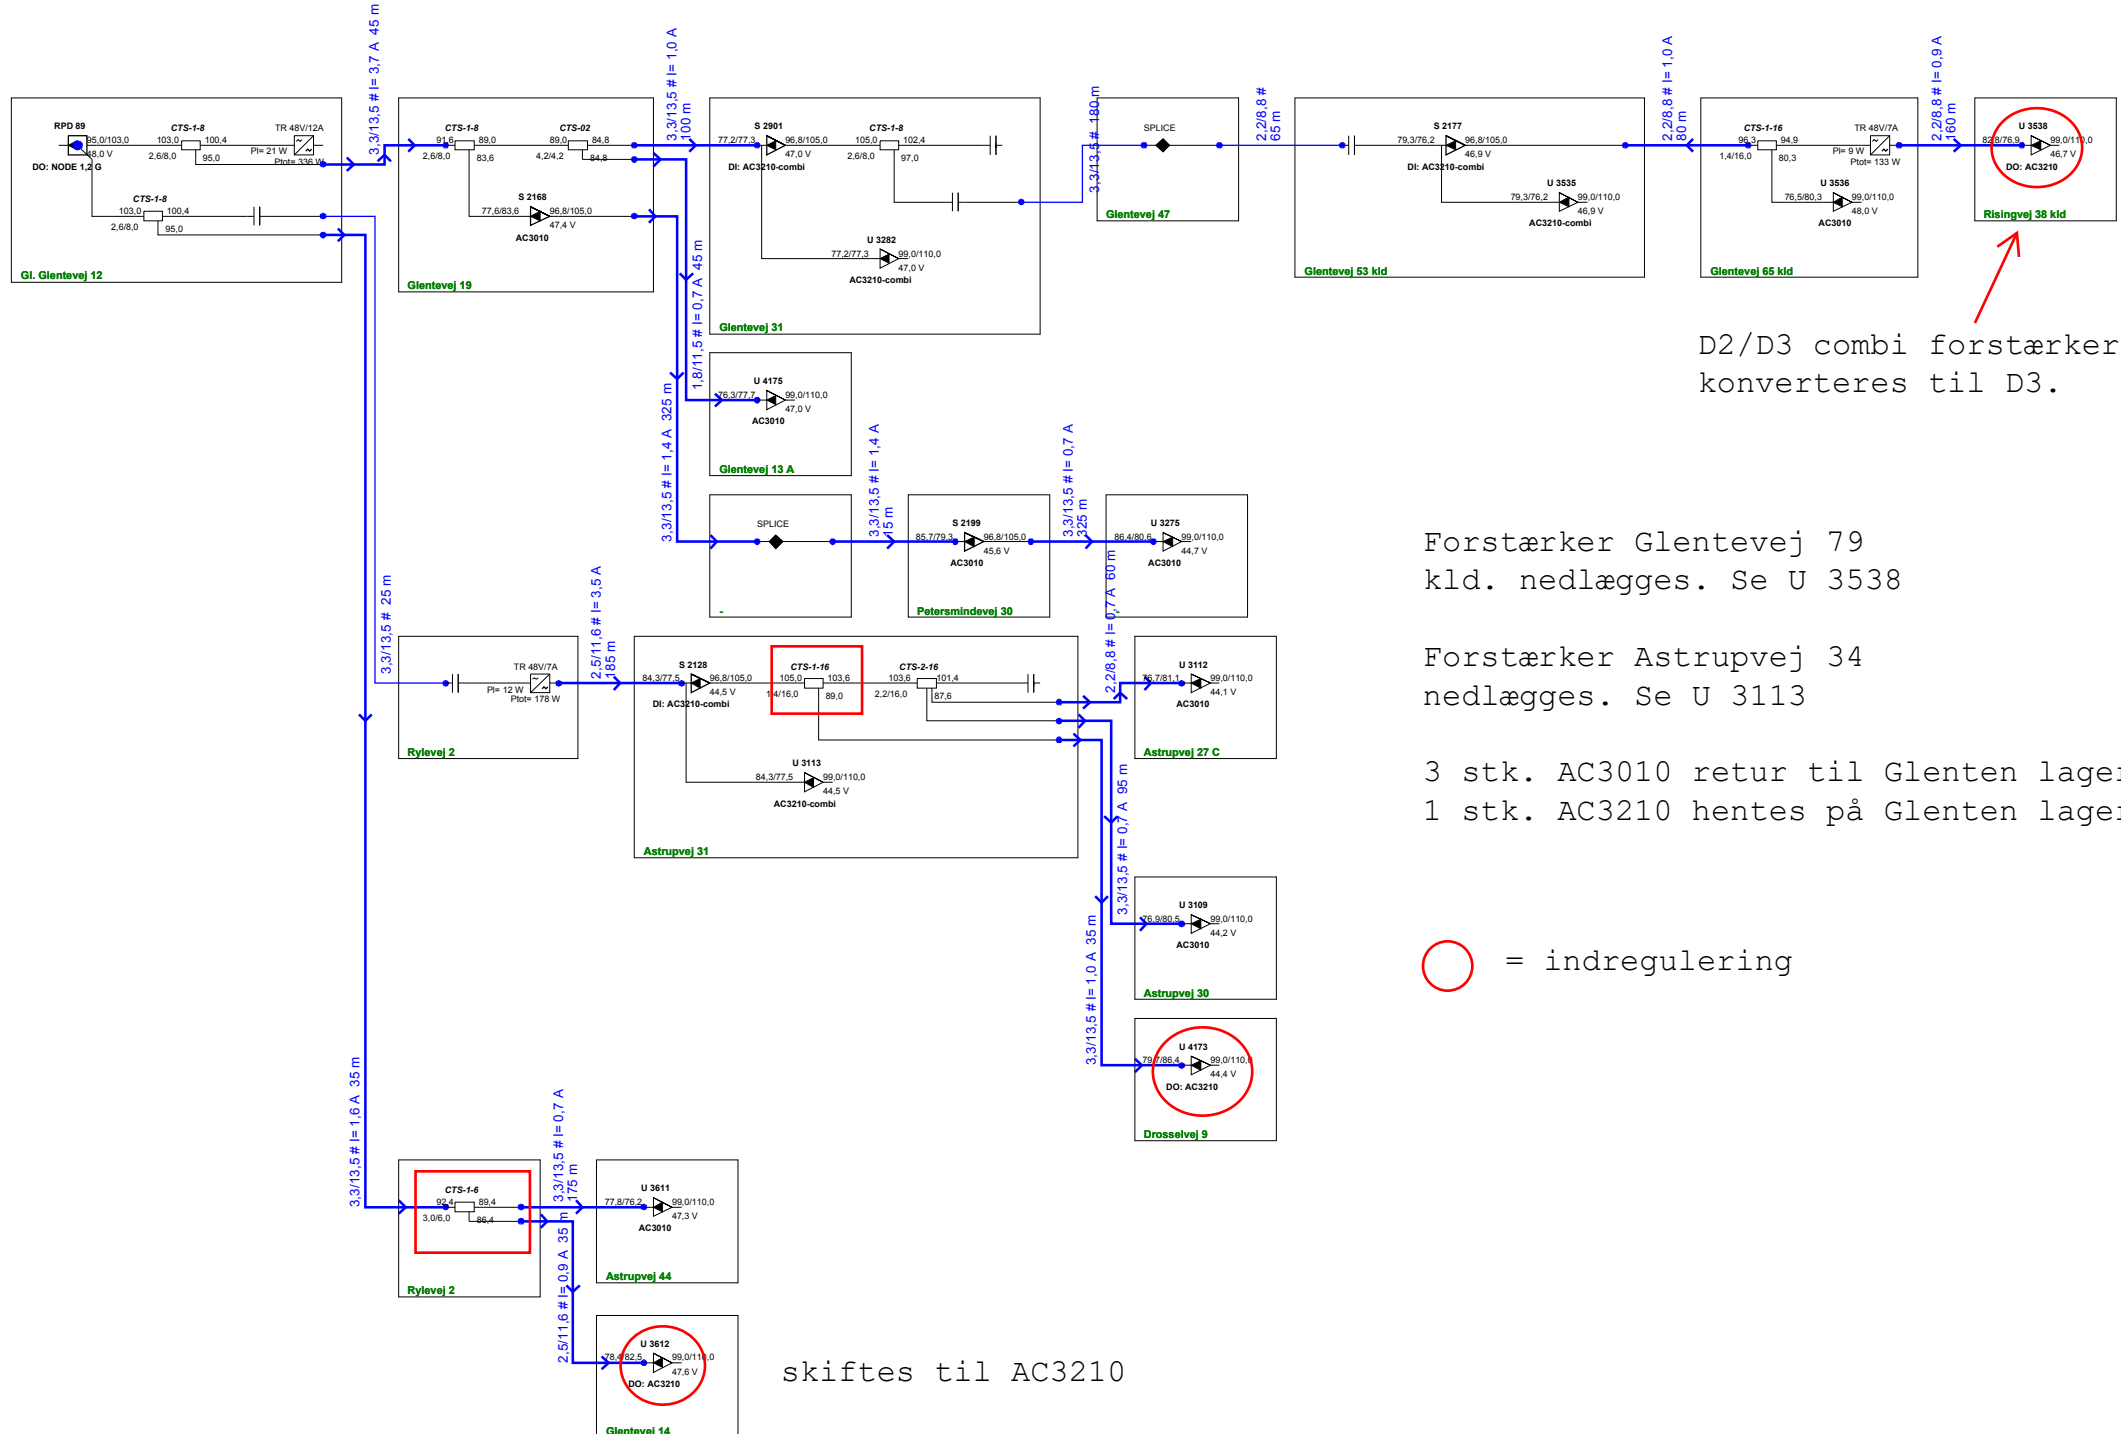

D2/D3 combi forstærker konverteres til D3.

Forstærker Glentevej 79 nedlægges. Se U 3538

Forstærker Astrupvej 34 nedlægges. Se U 3113

3 stk. AC3010 retur til Glenten lager
1 stk. AC3210 hentes på Glenten lager

○ = indregulering

ProjectName:	Glentevejs	Frequency:
Reference:	Antennelaug	282 - 1218Mhz
RPD 89	Vagtelvej 1-3	Initials:
		gh
		Date:
		26-06-2025