RPD 30

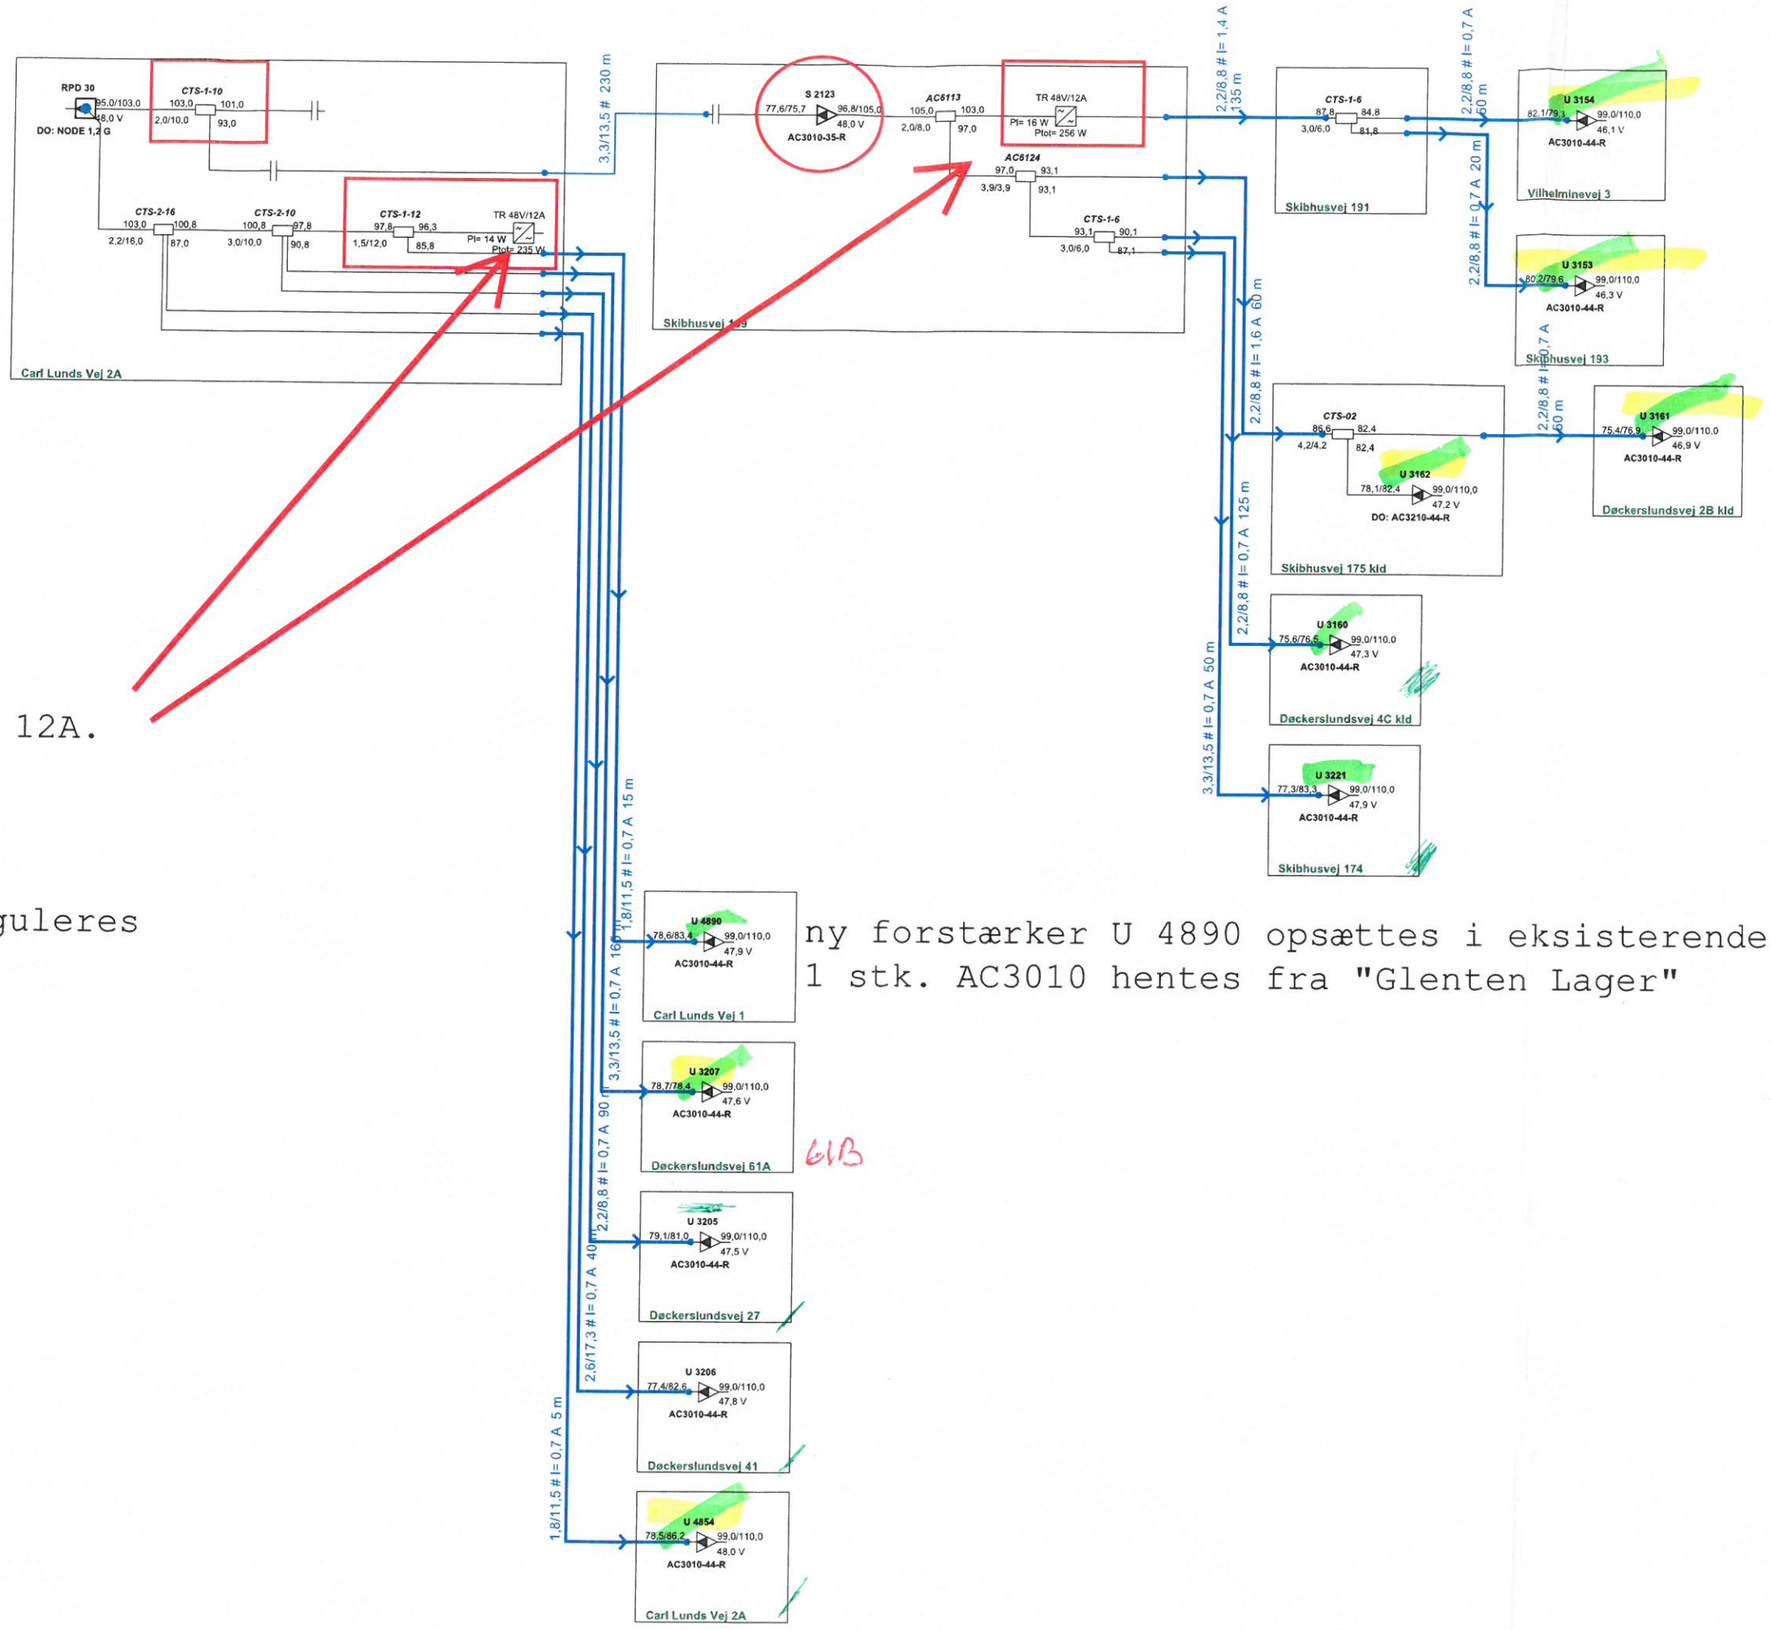

Trafo skal være 12A.

= indreguleres

ny forstærker U 4890 opsættes i eksisterende skab.
1 stk. AC3010 hentes fra "Glenten Lager"

61B

Fm : 5 stk
Standere : 15

18/1-24 PK

ProjectName : Glenten 1218	Glentevejs Antennelaug	Frequency : 282 - 1218Mhz
Reference : RPD 30	Vagtelvej 1-3	Initials : jph
		Date : 09-03-2023