
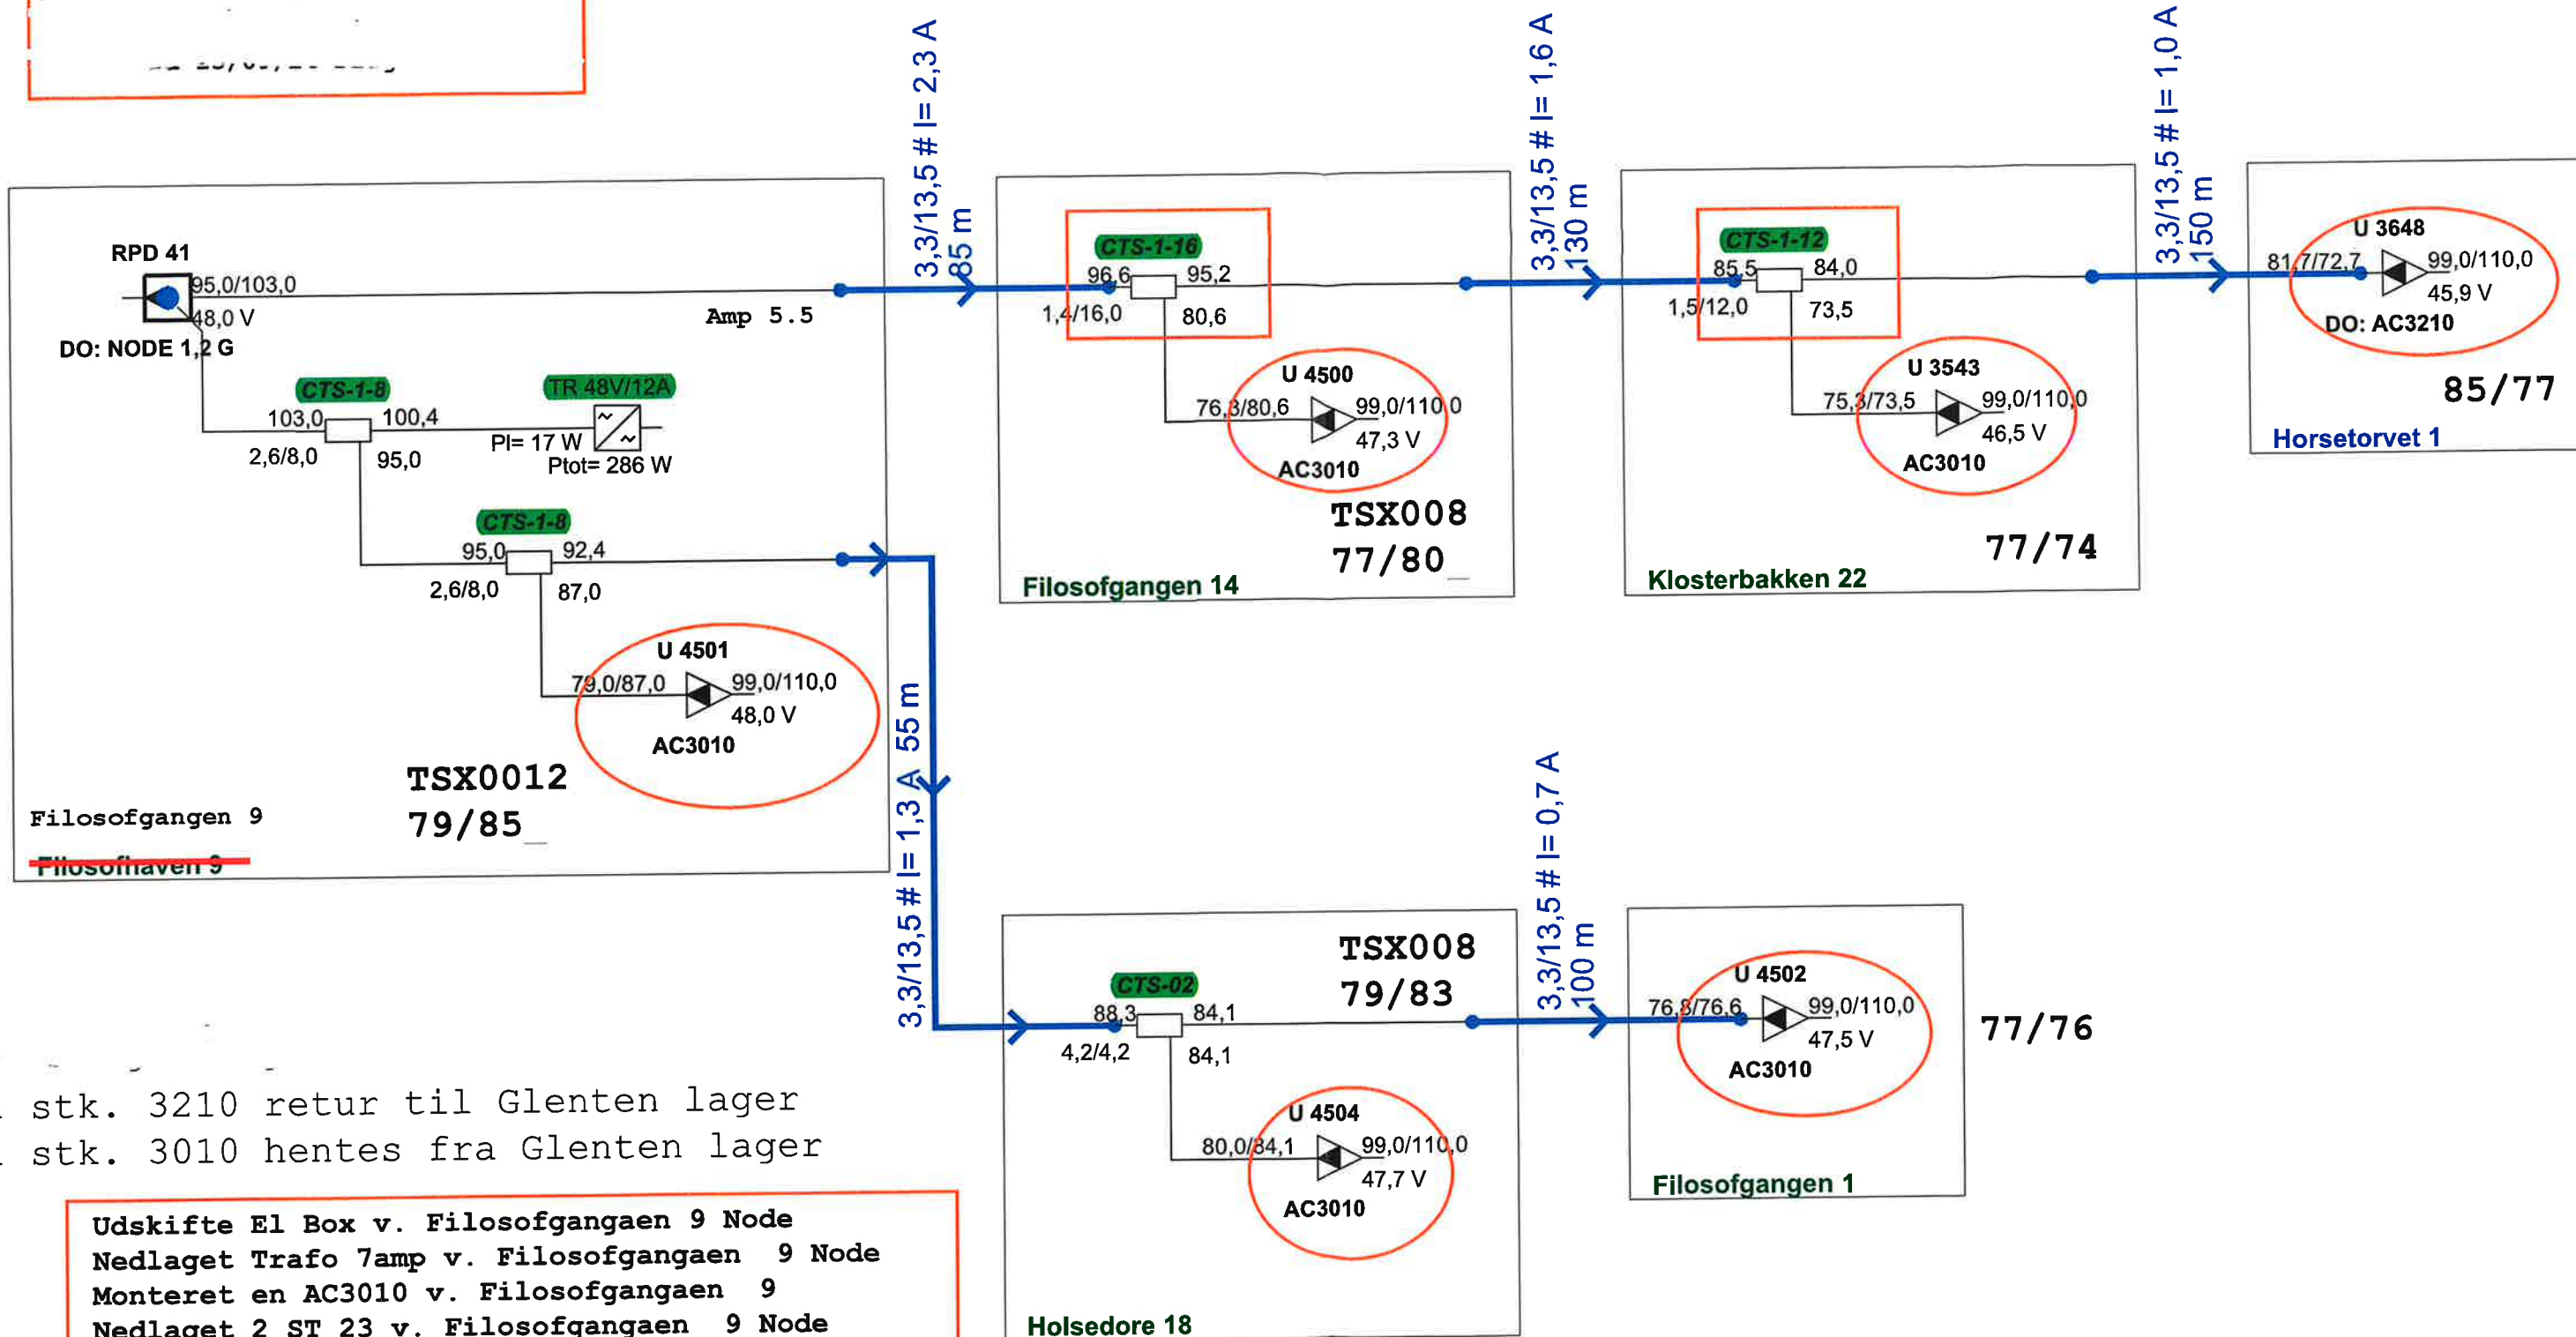


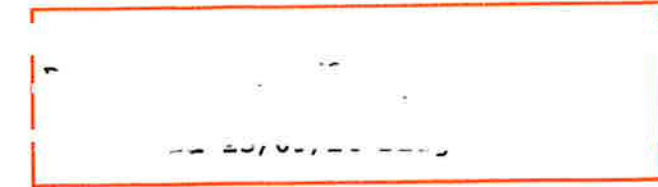

1 stk. 3210 retur til Glenten lager
1 stk. 3010 hentes fra Glenten lager

- Udskifte El Box v. Filosoffgangaen 9 Node
Nedlaget Trafo 7amp v. Filosoffgangaen 9 Node
Monteret en AC3010 v. Filosoffgangaen 9
Nedlaget 2 ST 23 v. Filosoffgangaen 9 Node
Flytte rundt på fiberkabel og så det ser pænt ud.
- Byttet fra AC3010 til AC 3210 v. Filosoffgangaen 14
Byttet fra AC3010 til AC 3210 v. Horsetorvet 1
Byttet fra AC3210 til AC 3010 v. Klosterbakken 22
Nedlaget AC3010 v. Sankt Knuds Kirkestræde 2
Nedlaget AC3010 v. Holsetorvet 3 kælder
Nedlaget 2 ST 23 v. Klosterbakken 22
Nedlaget 2 ST 23 v. Horsetorvet 1
Nedlaget 1 ST 23 v. Sankt Knuds Kirkestræde 2
udskifte fordeler i D2 Net 3 gran v.
Filosoffgangaen 14
Klosterbakken 22

Udført K.S + H.O dato = 20/01/24

ProjectName :	Glenten 1218	Frequency :	282 - 1218Mhz
Reference :	RPD 41	Initials :	jph
		Date :	23-09-2024