


K.S. Har samlet alt Dokumentation på
Del 1 fra 06/08/24 Diagram
Del 2 fra 24/09/24 Diagram
Del 3 fra 21/01/25 Diagram

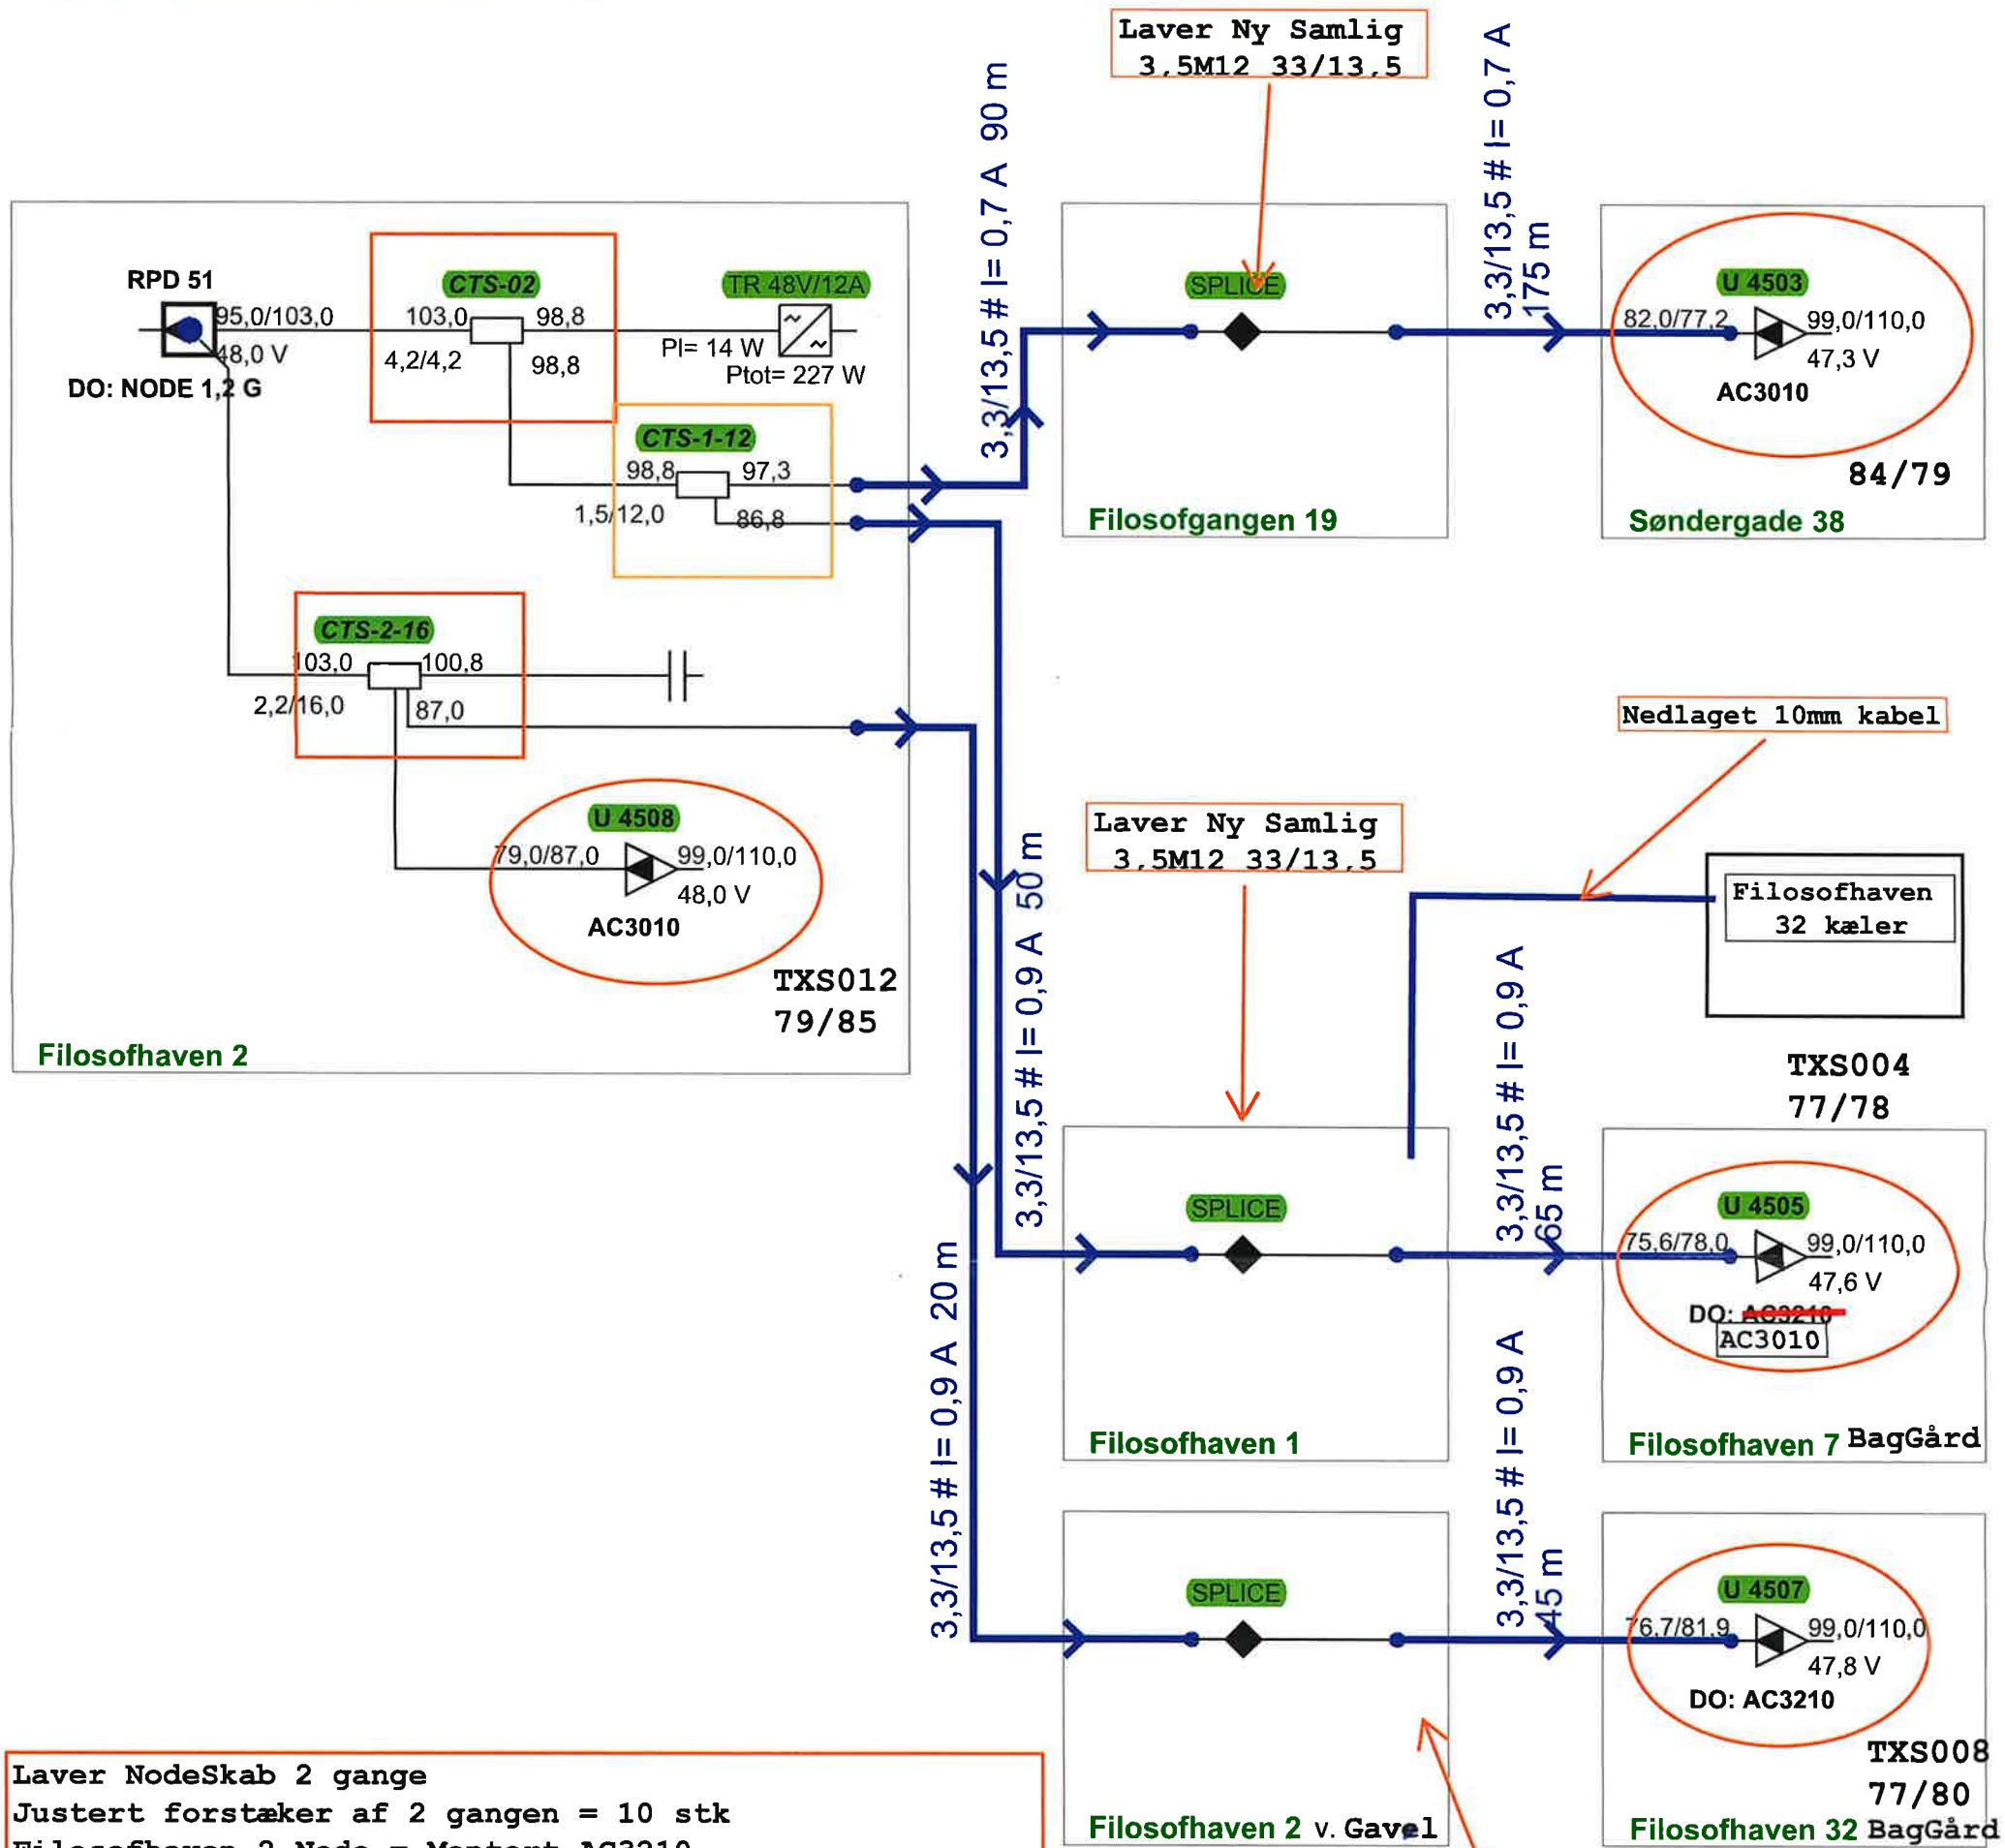

```
Laver NodeSkab 2 gange
Justert forstæker af 2 gangen = 10 stk
Filosofhaven 2 Node = Monteret AC3210
Filosofhaven 2 Node = Bytter fra AC3210 til AC3010
Filosofhaven 32 BagGård = Bytter fra AC3010 til AC3210
Søndergade 38 = Monteret AC3210
```

Filosofgangen 19 = Nedlaget AC3210
 Filosofhaven 2 kld Teknik Rom = Nedlaget AC3010
 Filosofhaven 12 = Nedlaget AC3010
 Filosofhaven 28 = Nedlaget AC3010
 Kirkegårds Alle 5B kld = Nedlaget AC3010

Filosofhaven 1 = Nedlagt 4 stk ST 23
 Filosofhaven 2 Node = Nedlagt 2 stk ST 23
 Filosofgangen 19 = Nedlagt 2 stk ST 23

har er 2 stk.
ST 23 klar til Nyt Standen

Udført K.S 22/01/25

ProjectName :	Glentevejs Antennelaug Vagtelvej 1-3	Frequency :
Glenten 1218		282 - 1218Mhz
Reference :		Initials :
RPD 51		jph
		Date :
		21-01-2025