


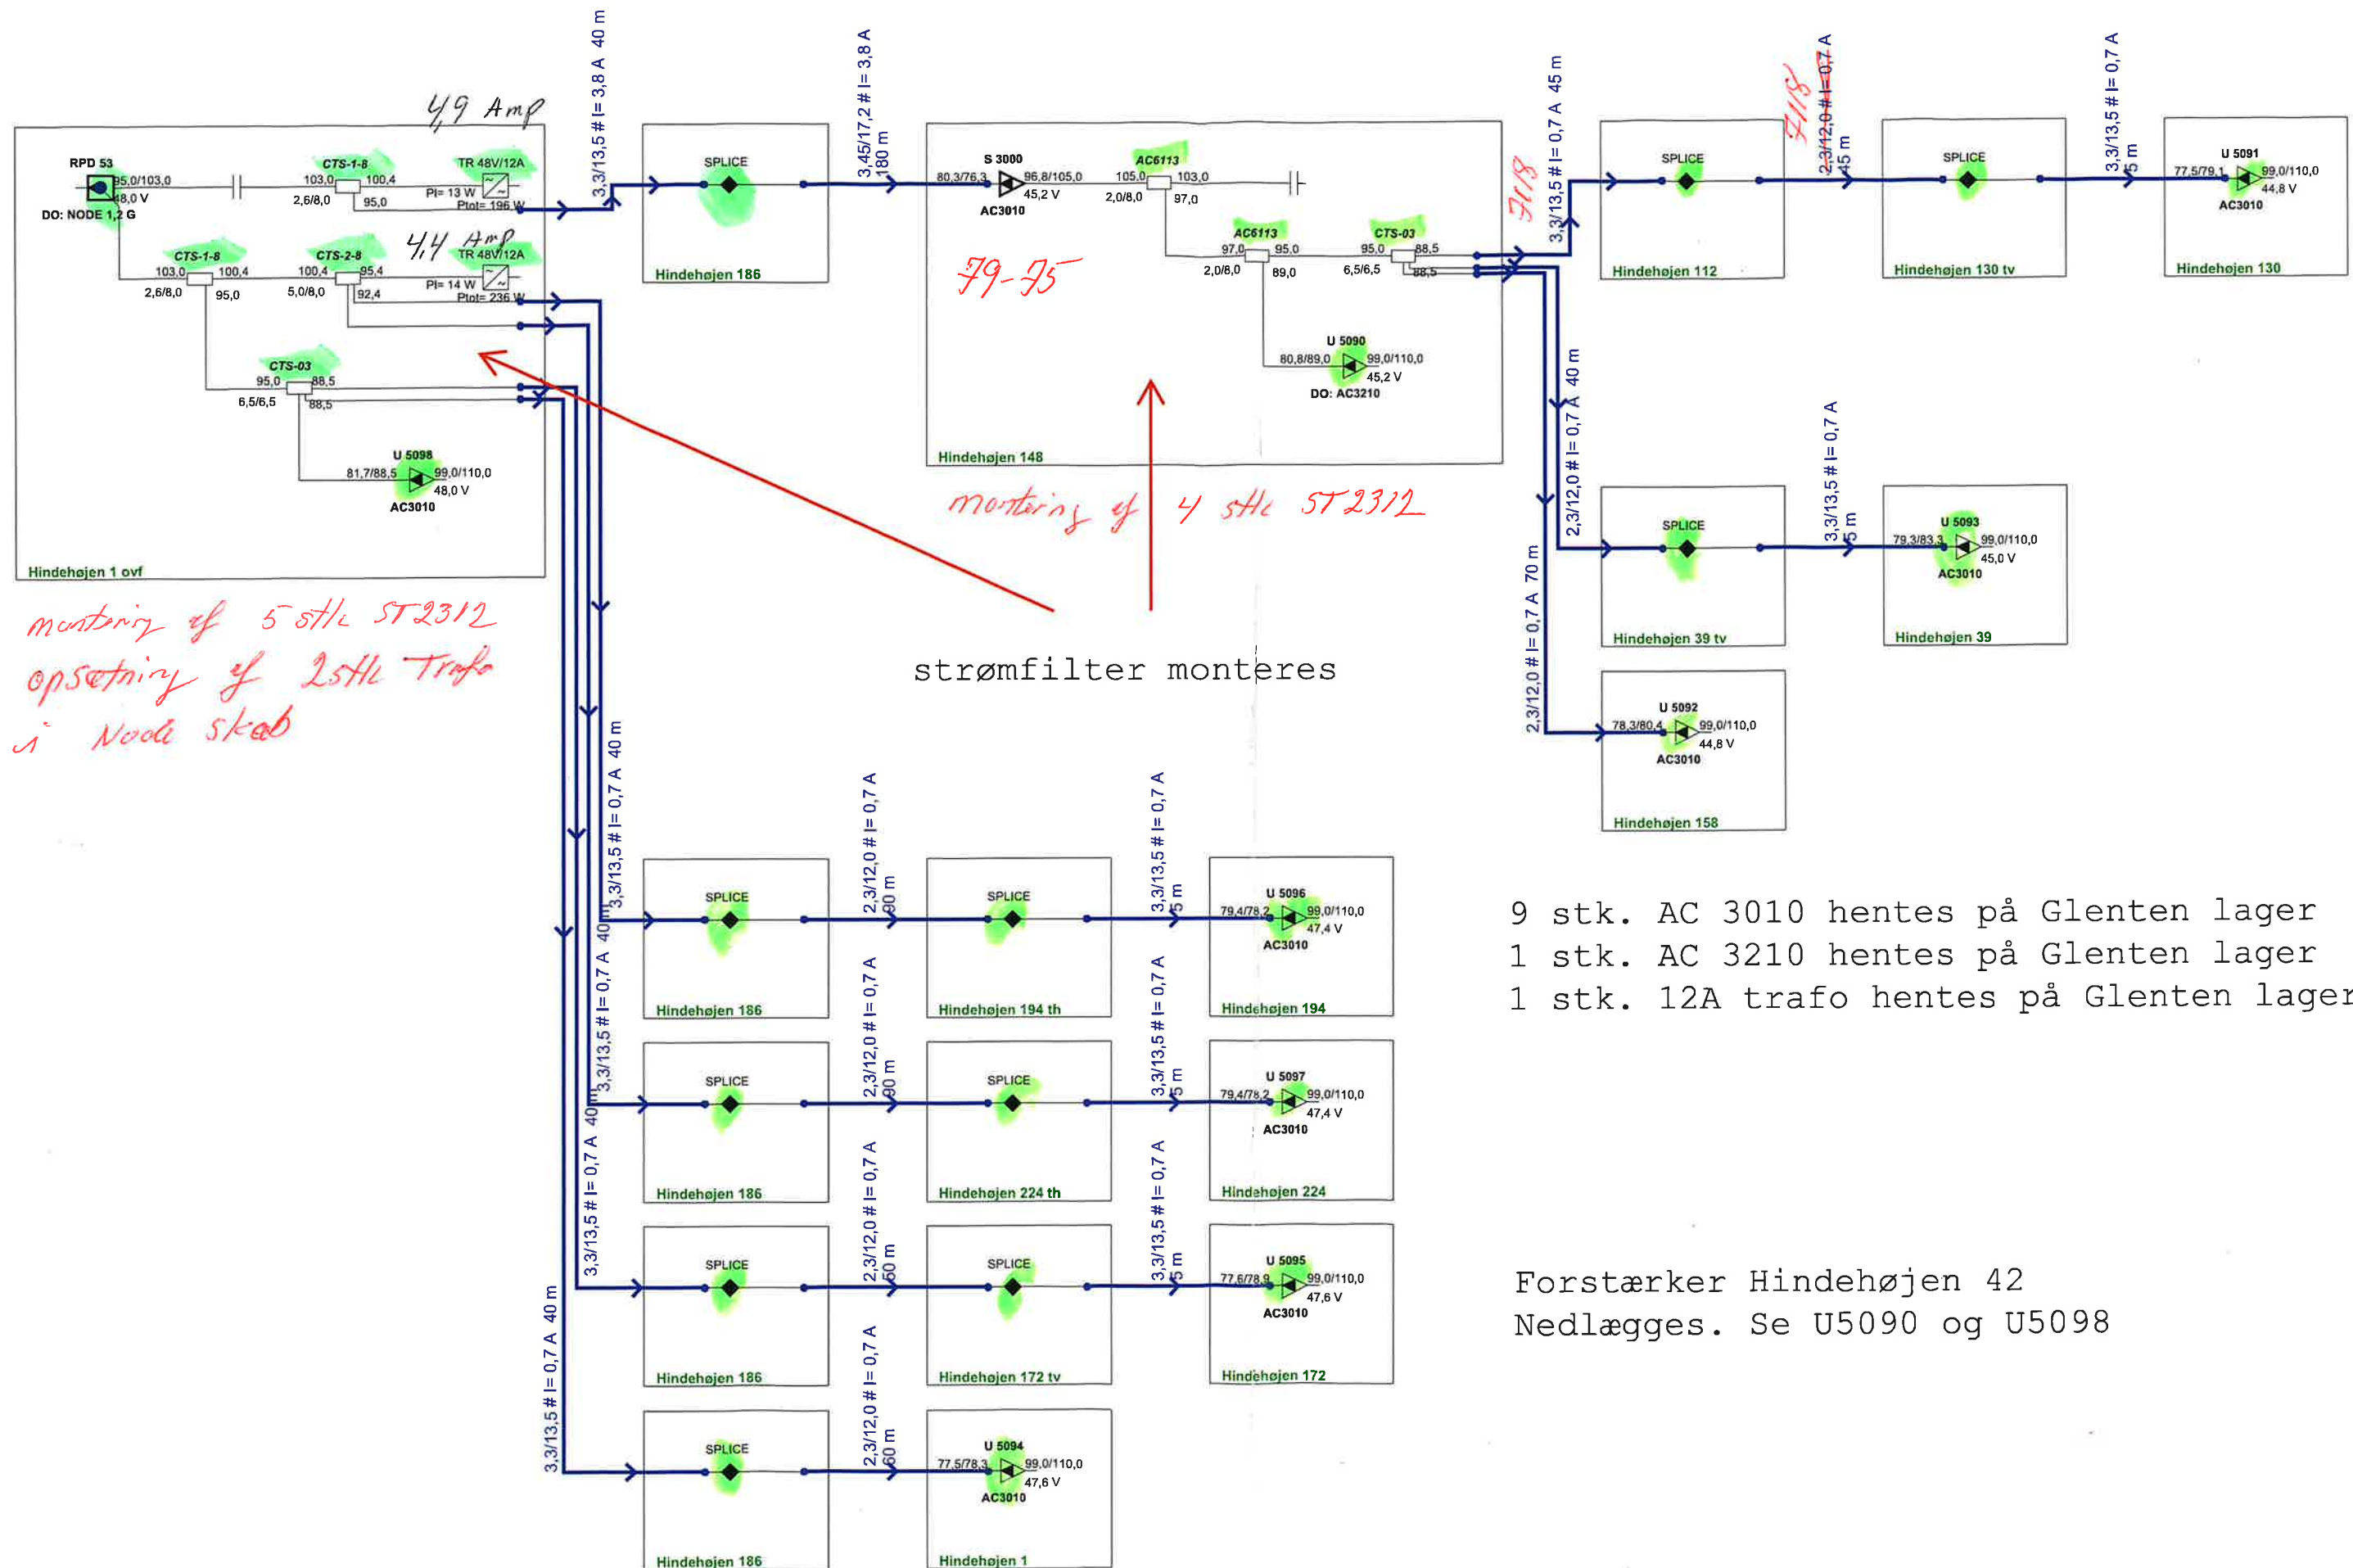

9 stk. AC 3010 hentes på Glenten lager
 1 stk. AC 3210 hentes på Glenten lager
 1 stk. 12A trafo hentes på Glenten lager

Forstærker Hindehøjen 42
 Nedlægges. Se U5090 og U5098

ProjectName :	Glentevejs	Frequency :
Glenten 1218	Antennelaug	282 - 1218Mhz
Reference :	Vagtelvej 1-3	Initials :
RPD 53		jph
		Date :
		20-05-2025