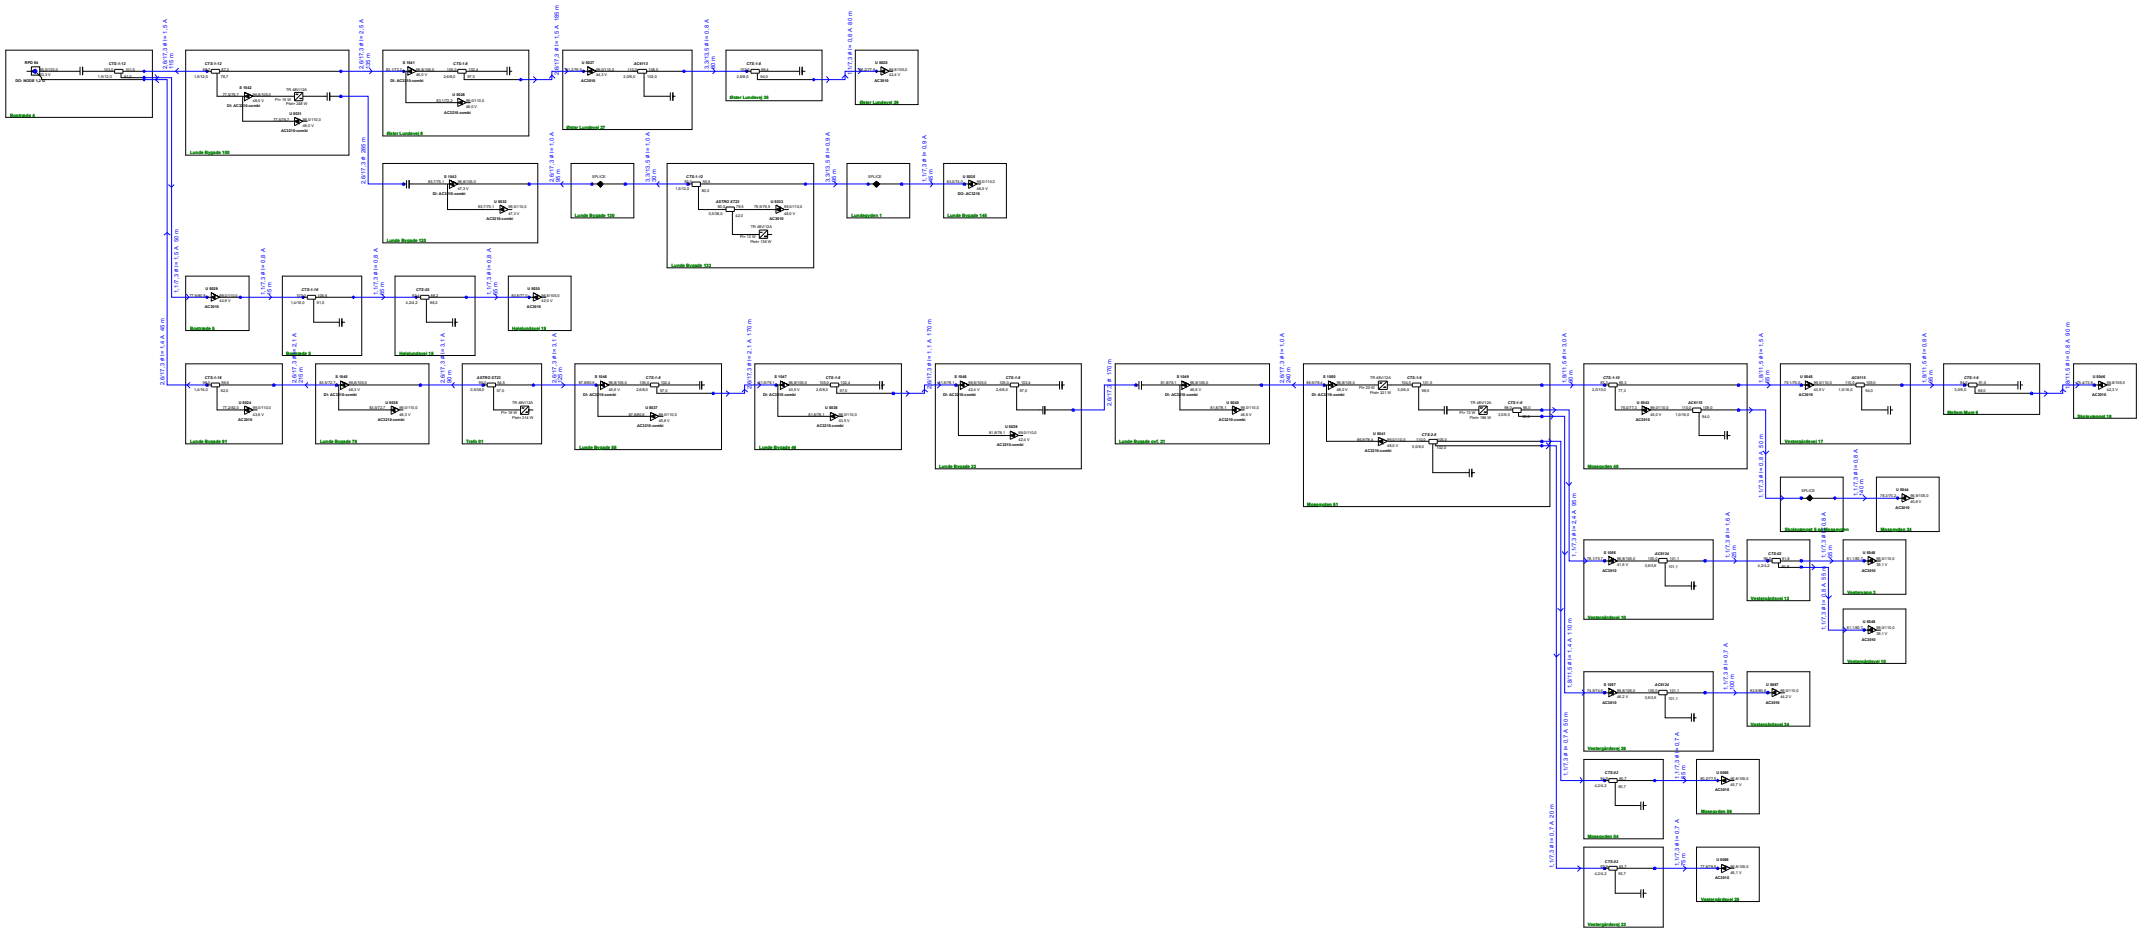

Projektnavn: **Glemten 1218**	Glentevejs Antennelaug Vagtelvej 1-3	Udgave nr.: 1
Tegningsnr.: RPD 54		Dato: 17.06.2020