


Disse 2 skabe er ikke monteret
 Kan først lade sig gøre når noden er flyttet.

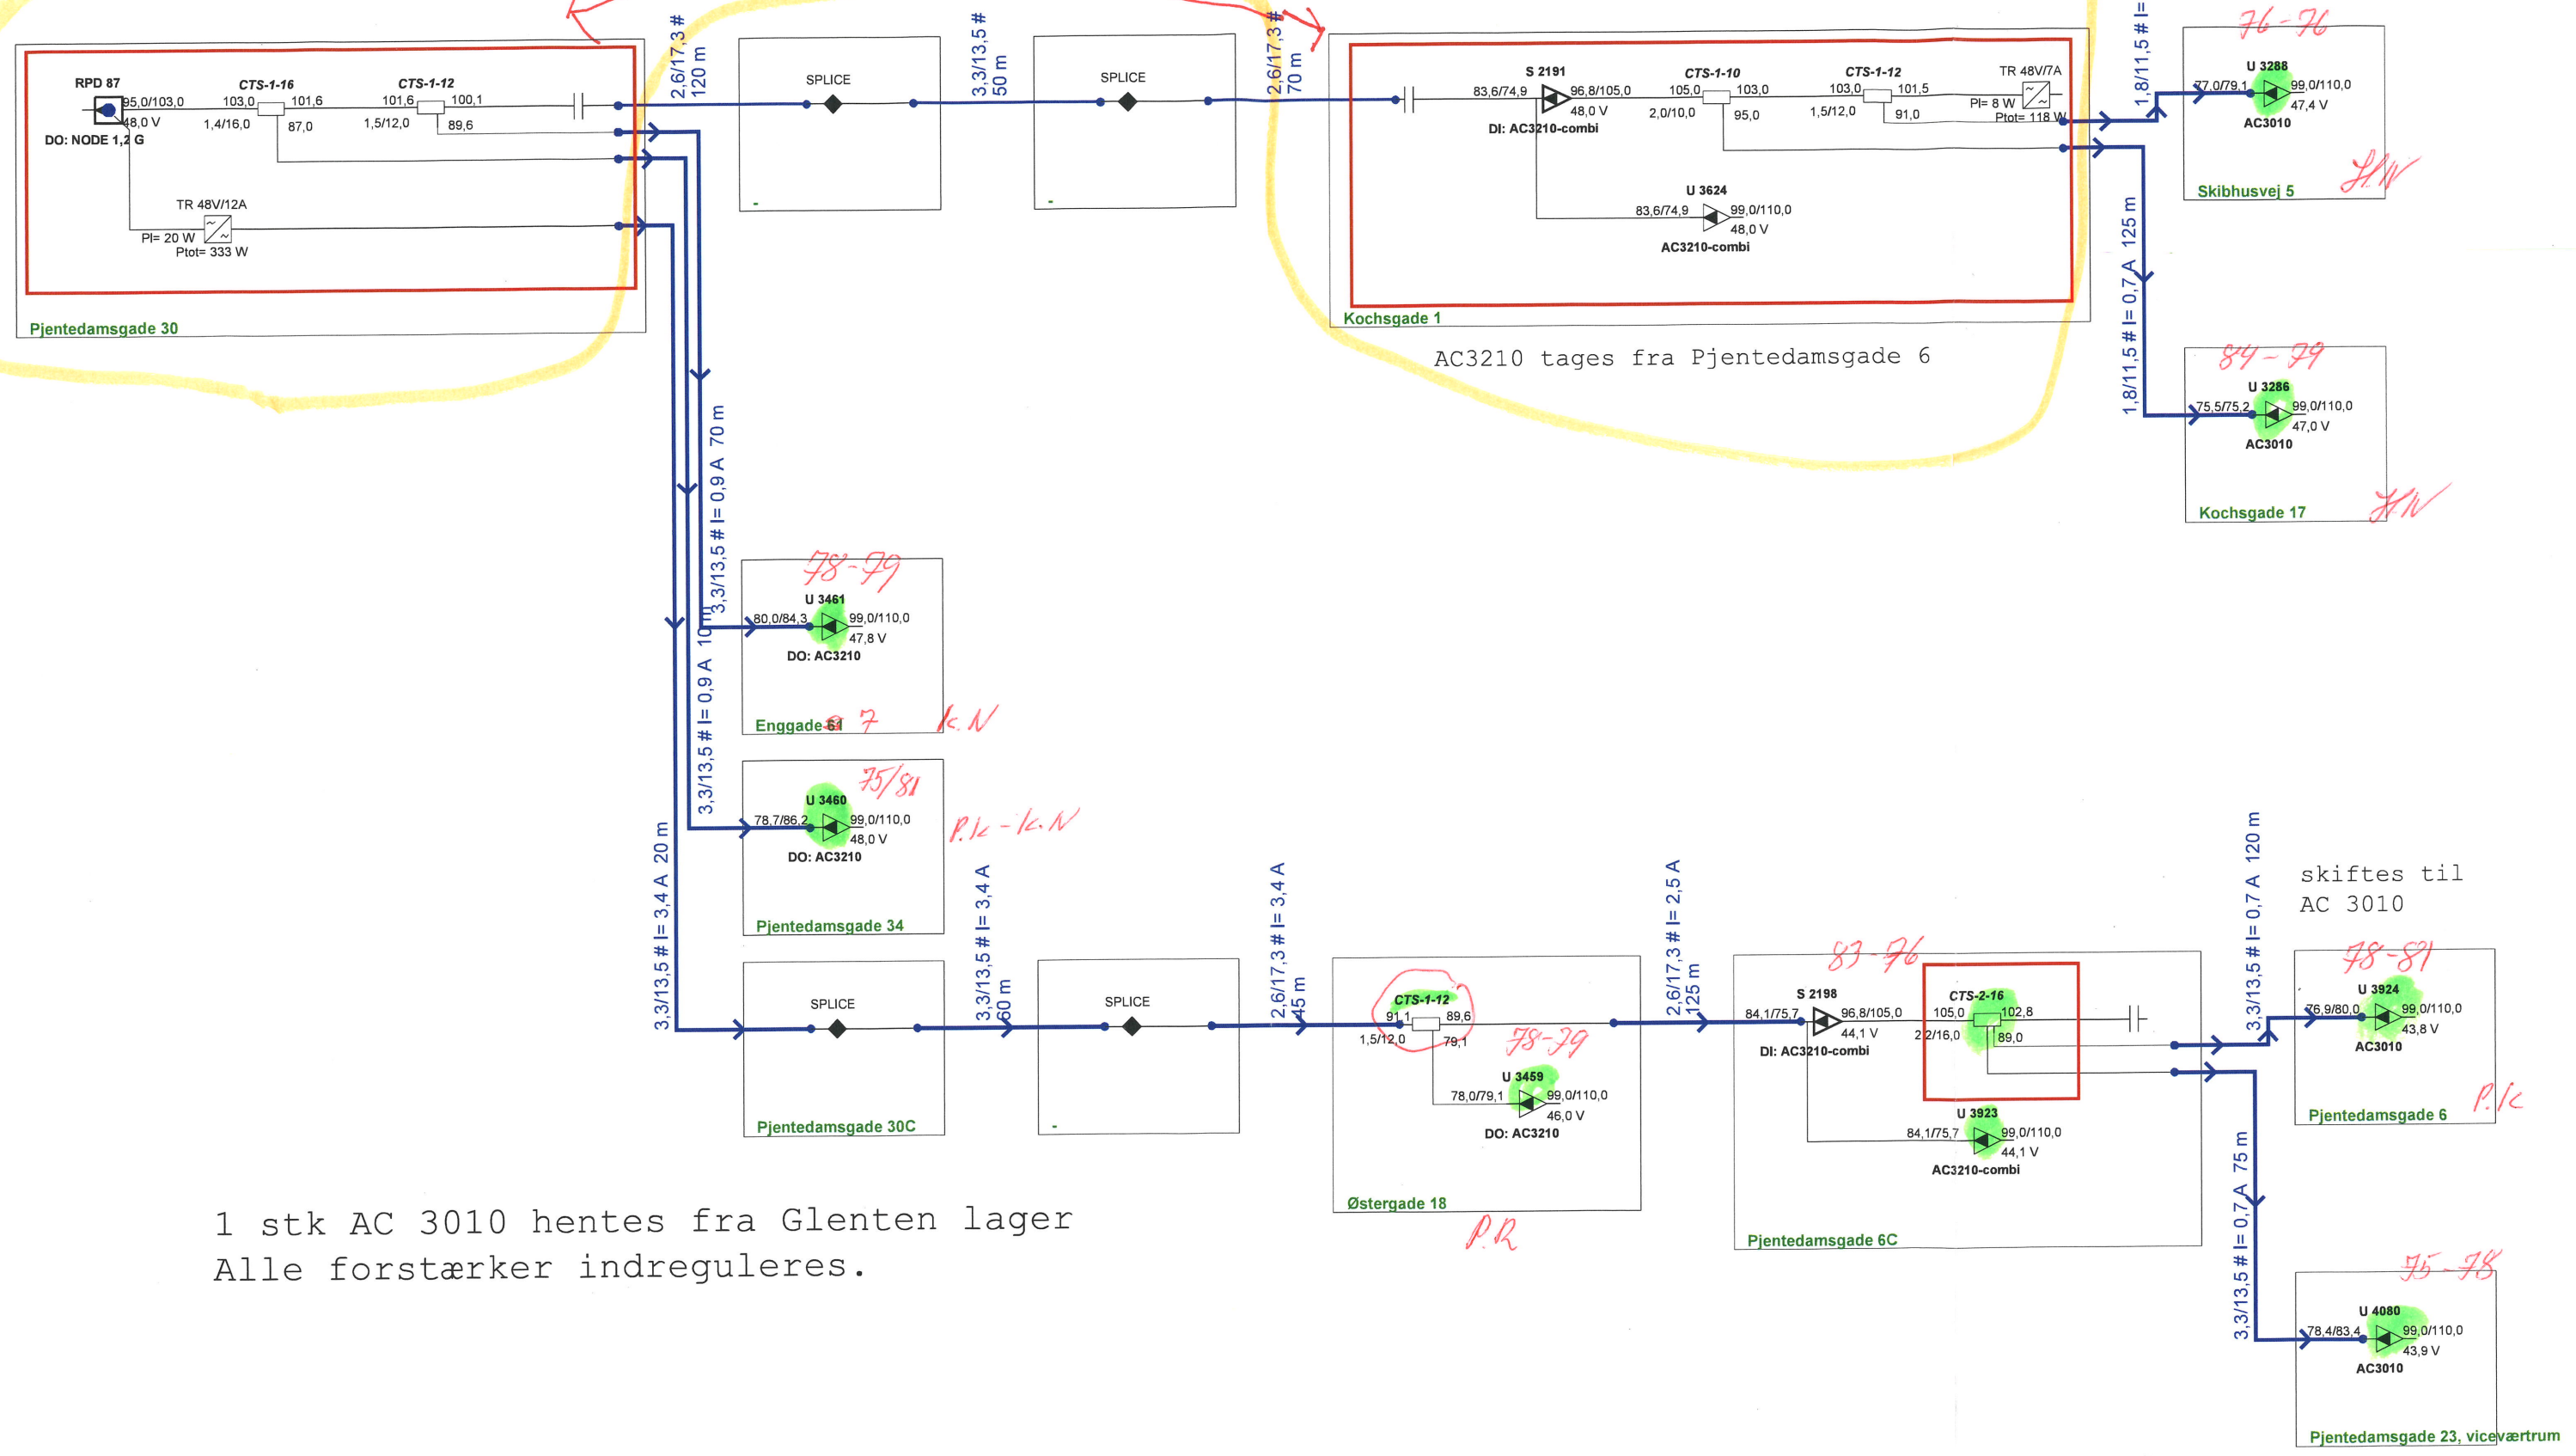

1 stk AC 3010 hentes fra Glenten lager
 Alle forstærker indreguleres.

ProjectName: Glenten 1218	Glentevejs Antennelaug	Frequency: 282 - 1218Mhz
Reference: RPD 87	Vagtelvej 1-3	Initials: jph
		Date: 05-11-2024