


Amp= 8,3

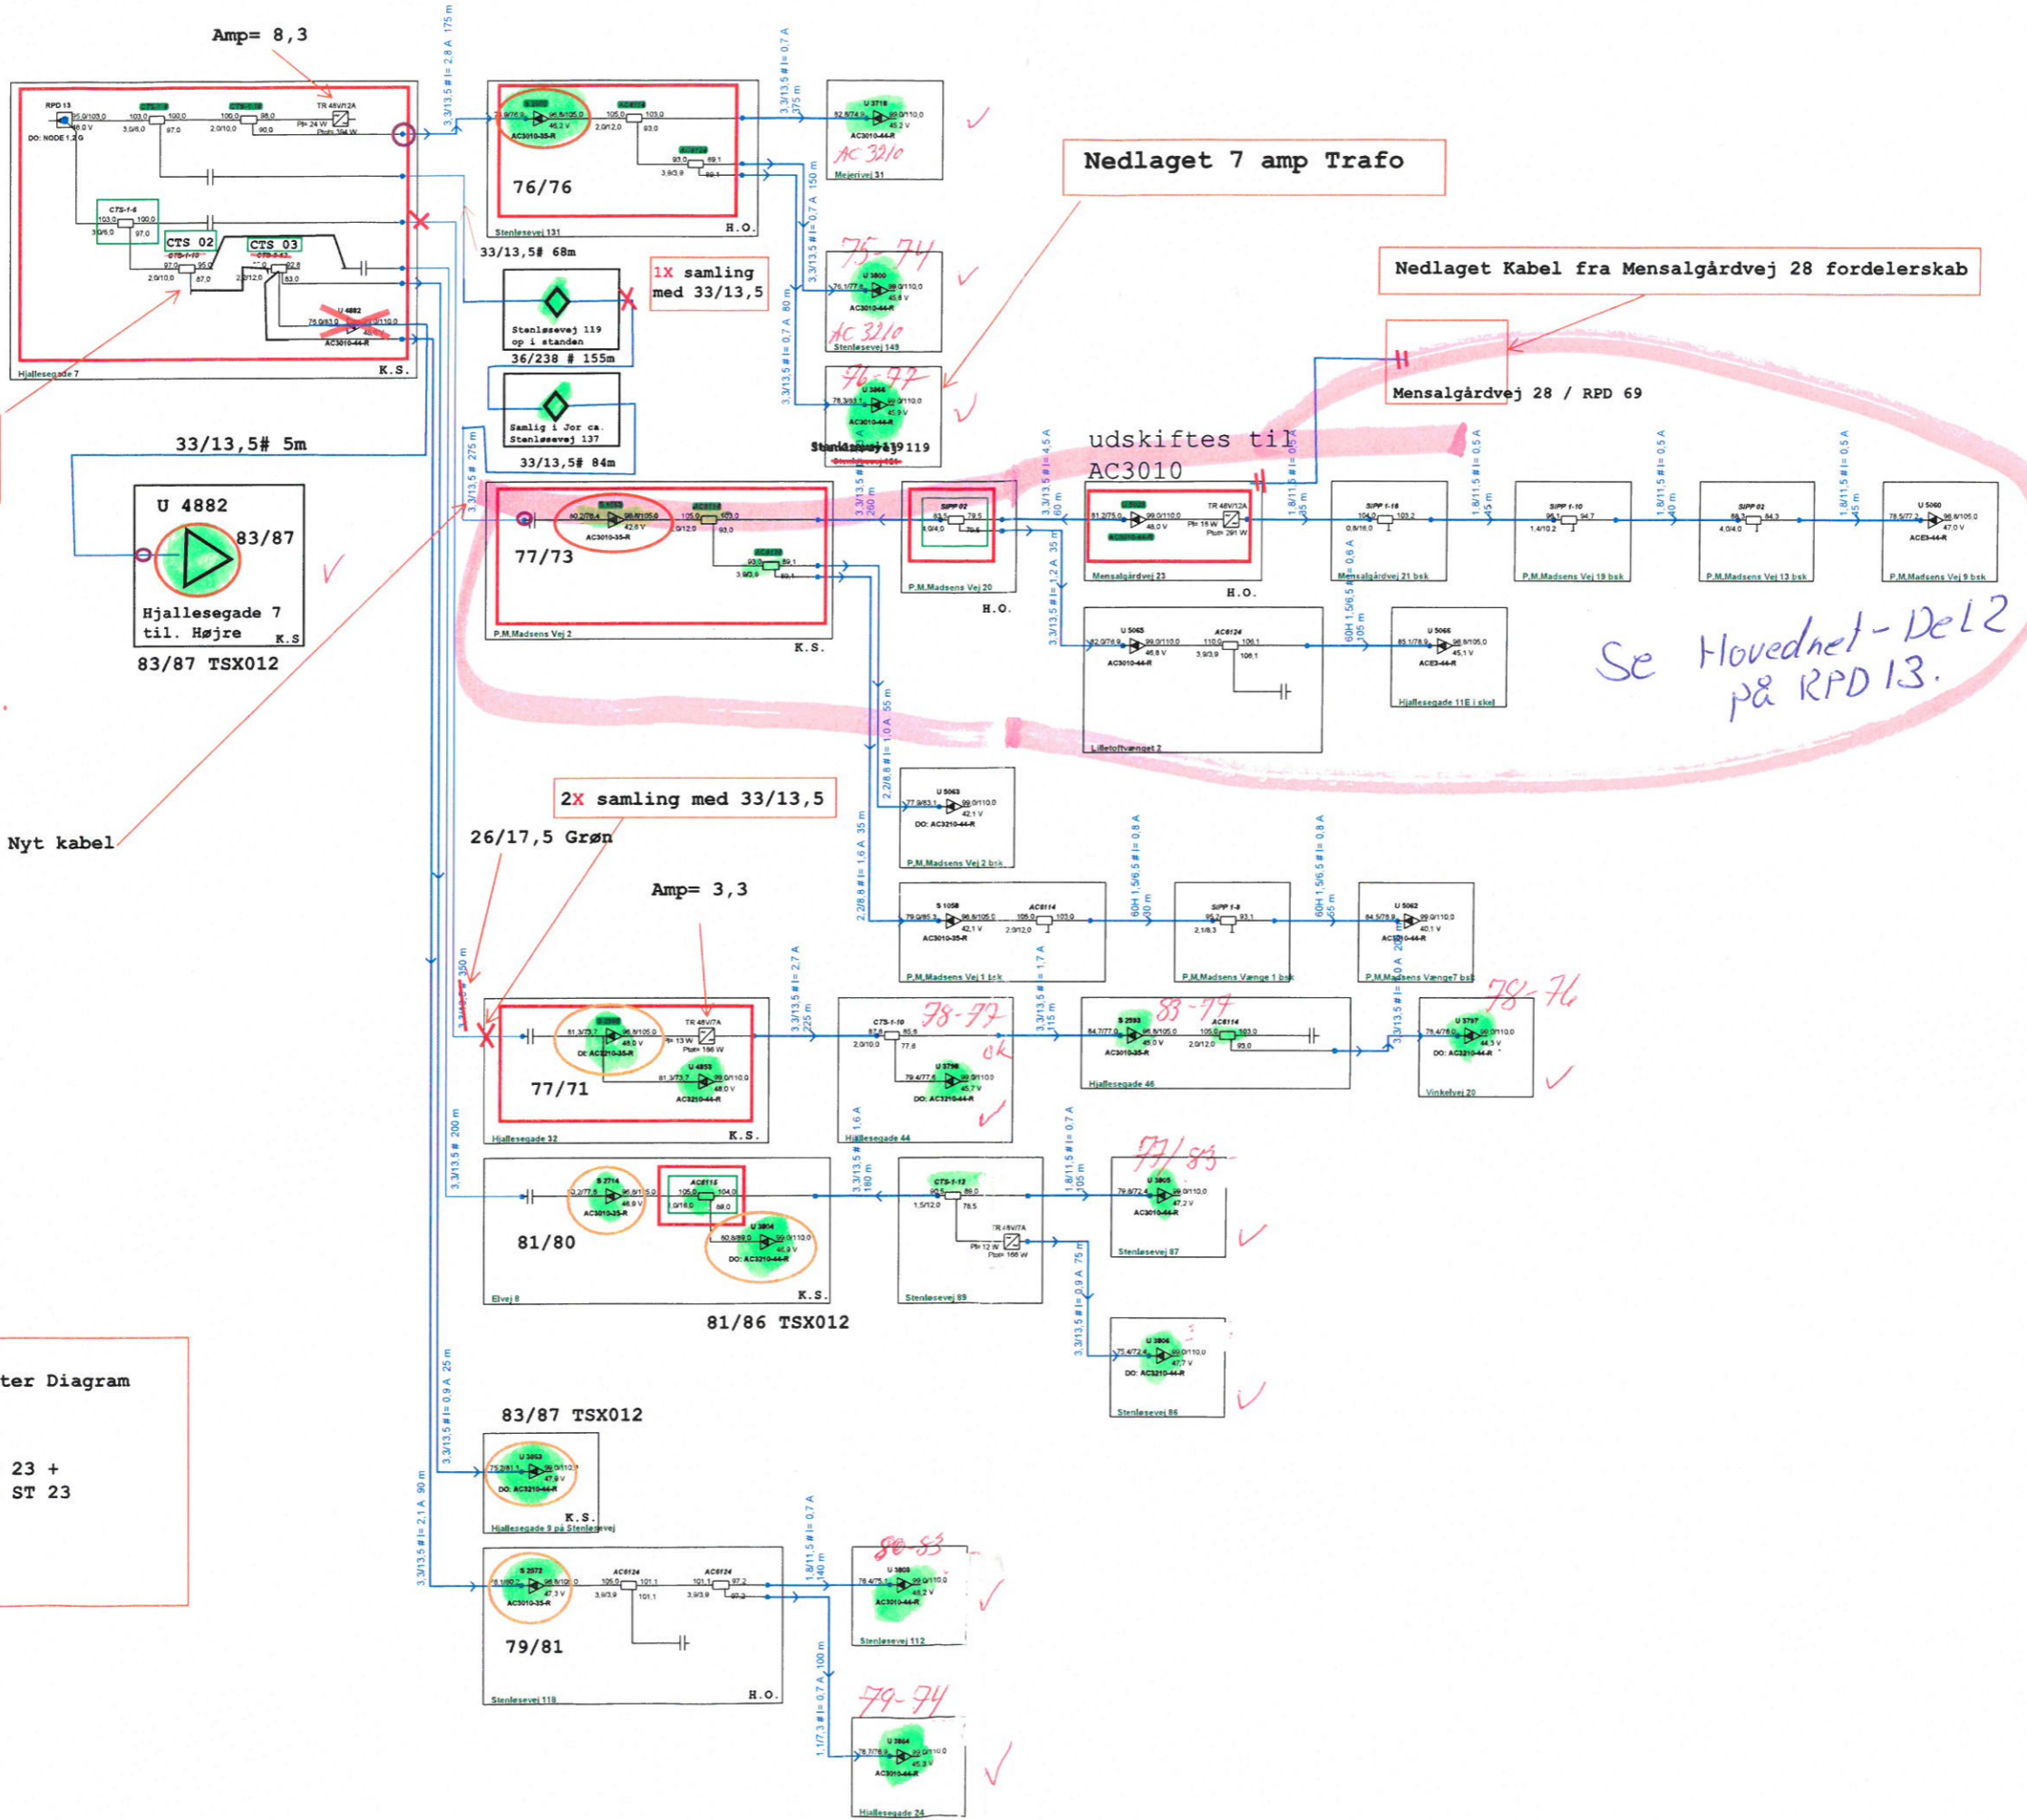

Er rettet Fra Jan P. på Diagram fra 27/03/2024



tilsluttes Nyt kabel

2X samling med 33/13,5

Amp= 3,3

Se Hovednet-DeL2 på RPD 13.

- = Det passer efter Diagram
- = Er udskifte
- = Udskifter ST 23 + Ny bolde til ST 23
- 8 stk. = indreguleres

Udført 19/06/24 af Kent + H.O.

Projektname Glenten 1218	Antennelaug	Frequency 201 - 1218 MHz
Revision RPD 13	Vagtelvej 1-3	Date 25-09-2023