


ORX 61

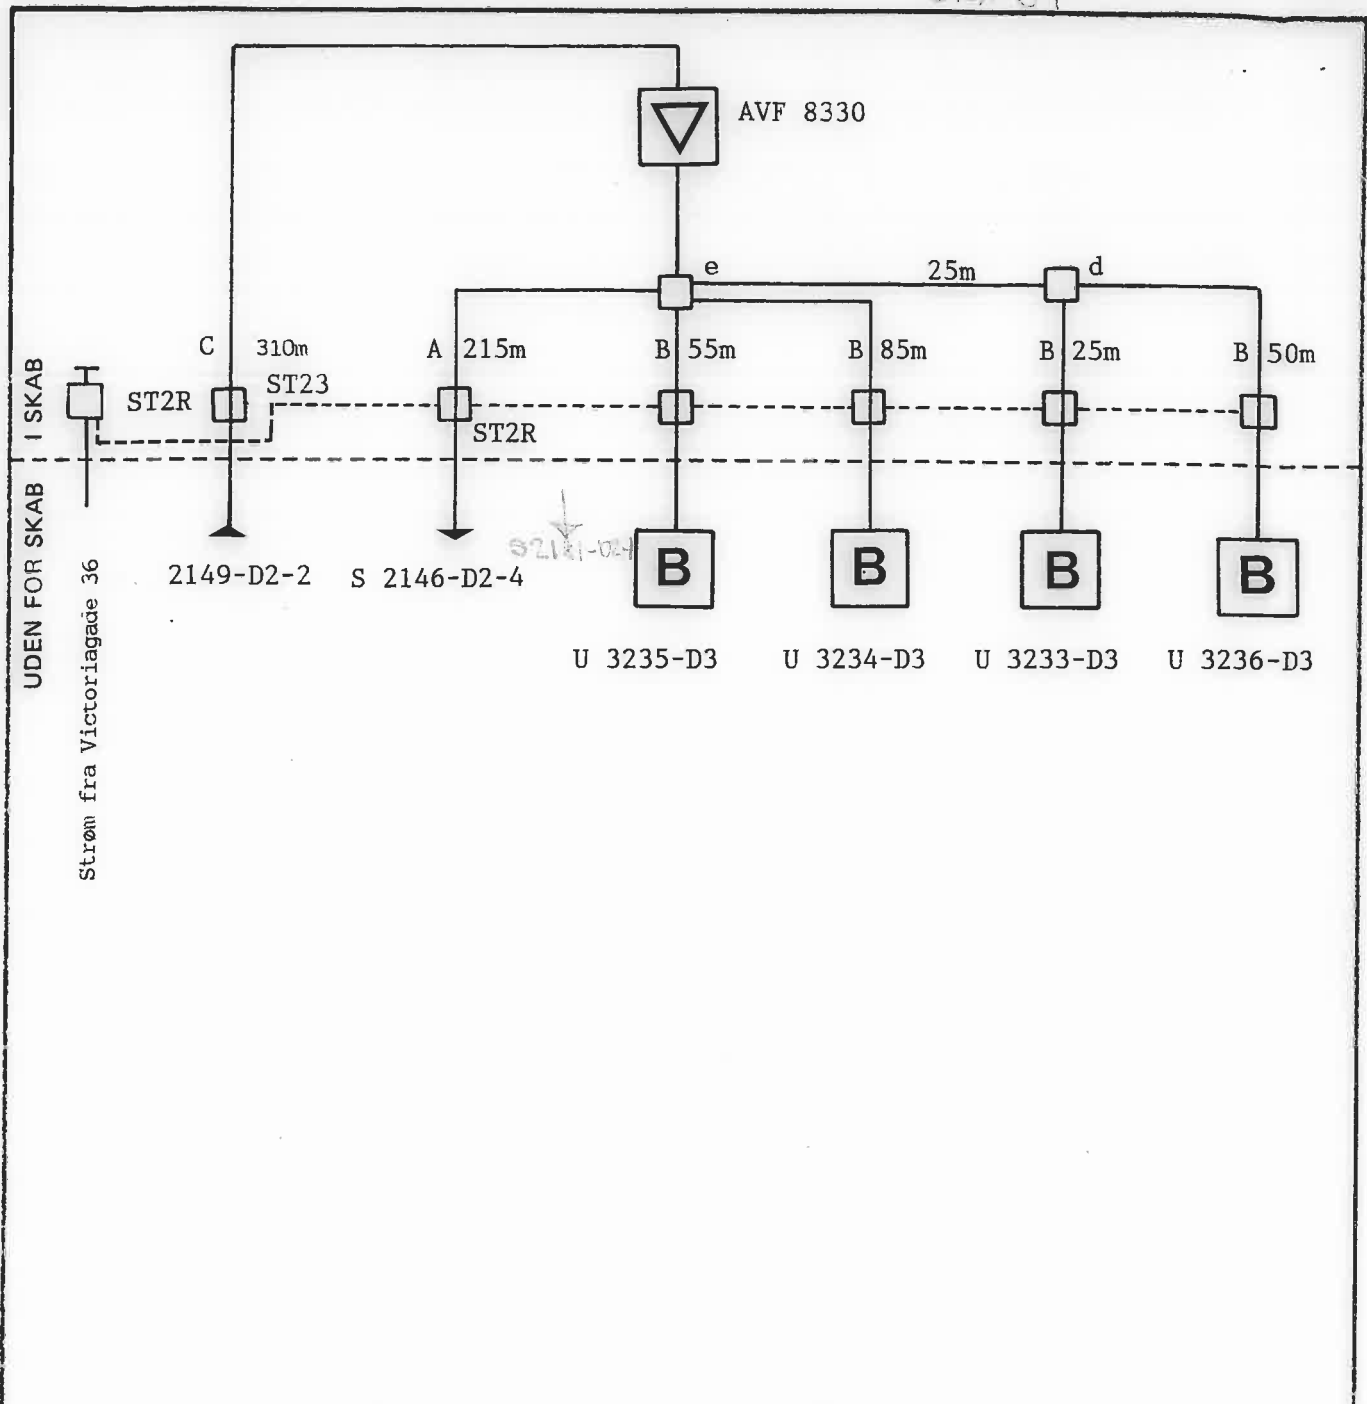

E:	e:	SE 75S - 75	2: MTV 2 - 11
D:	d: KLT 102	TD 260A	1: BTV 3
C: L3 3.3/13.5	c: KLT 210 DK	Stikdåse:	Tilslutningsstander:
B: NKX 2.2/8.8	b: KLT 214	NEK 06314	Antal
A: QKX 3.3/13.5	a: KLT 218	Stikledningskabel:	Tilslutninger: 0
Kabeltype:	Tilslutningsfordelere:		

DETAILEDIAGRAM		Anlæg: GLENTEVEJS ANTENNELAUG	
Oversigtstegning nr.:	01	Plantegning <input type="checkbox"/> 1: 800 nr.:	<input checked="" type="checkbox"/> 1: 1000 nr.: M1619N
Forstærkerstation nr.:	S 2161	Kaskade nr.:	Dato: 29.04.87
		ORX 61 S-2161-D2-3-M1619N	Forstærkerskab: 30 SA 4-11
Udg. niveau: _____	Geografisk placering: Tolderlundsvej 91		
ApS Ole Eriksen Kabel-TV Drosselvej 8 . Postboks 138 5100 Odense C . Tlf. 09 - 14 25 06	Rettet: 18.04.96		Tegn. nr.:
			S 2161 side 1 af