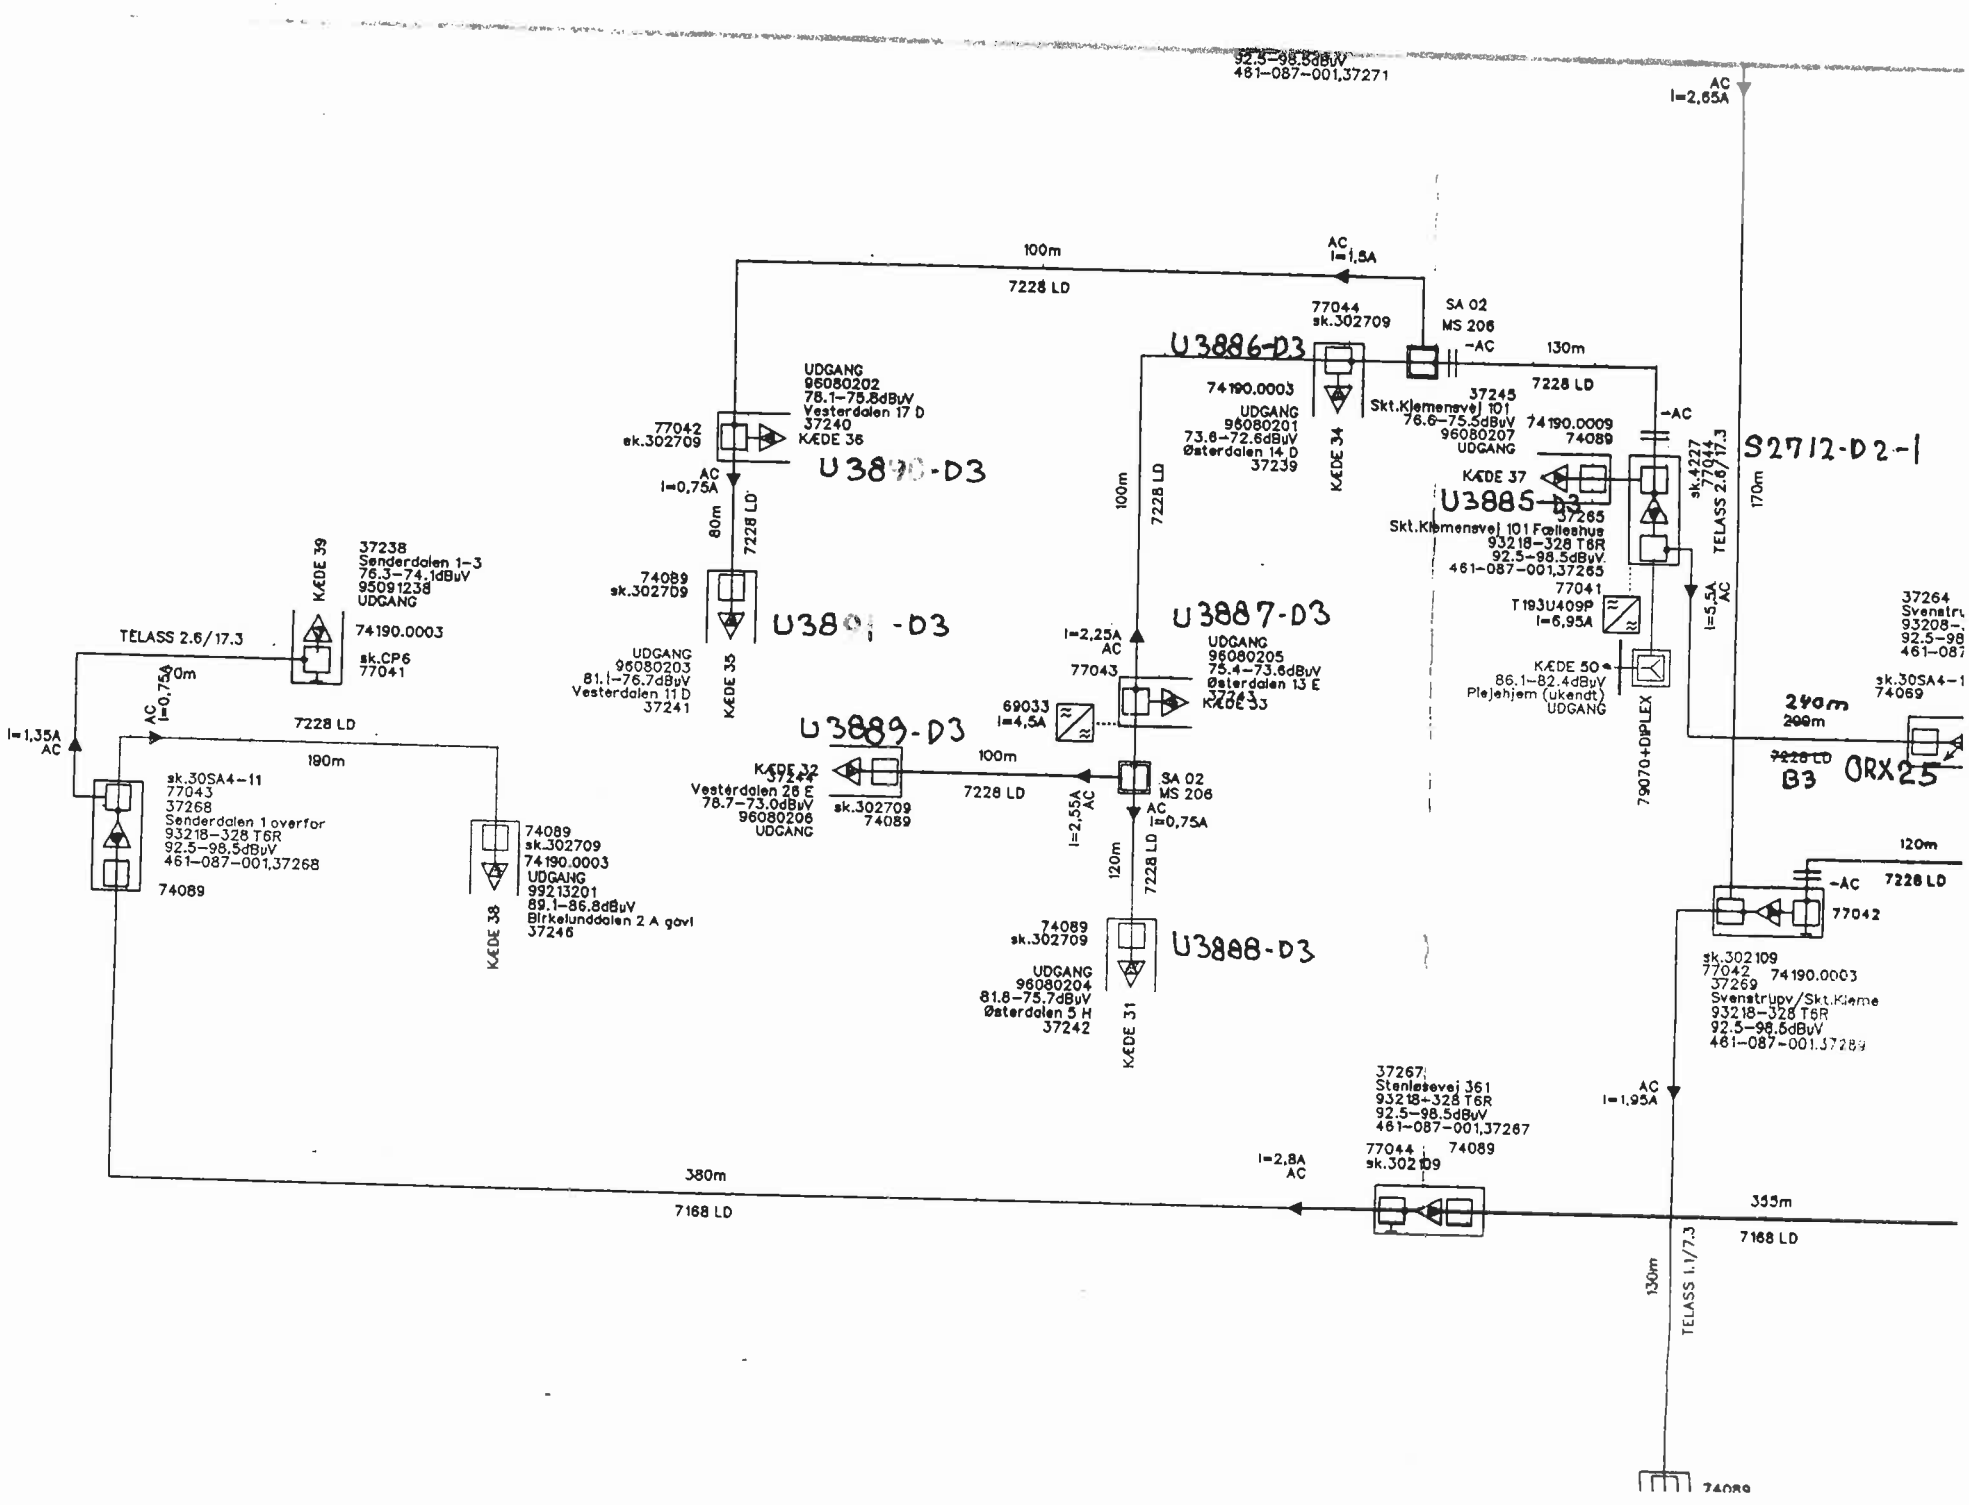
S2712-D2-1
92.5–98.5dBµV
461–087–001,37271
AC
I=2,65A
100m
7228 LD
AC
I=1,5A
77044
sk.302709
SA 02
MS 206
–AC
130m
7228 LD
U3886-D3
74190.0003
37245
Skt.Klemensvej 101
76.6–75.5dBµV
96080207
UDGANG
74190.0009
74089
–AC
KÆDE 34
UDGANG
96080202
78.1–75.8dBµV
Vesterdalen 17 D
37240
KÆDE 36
77042
sk.302709
U3890-D3
UDGANG
96080201
73.8–72.6dBµV
Østerdalen 14 D
37239
KÆDE 37
U3885-D3
37265
Skt.Klemensvej 101 Fælleshus
93218–328 T6R
92.5–98.5dBµV
461–087–001,37265
sk.42271
77044
TELASS 2.6/17.3
170m
S2712-D2-1
AC
I=0,75A
80m
7228 LD
74089
sk.302709
U3891-D3
KÆDE 35
UDGANG
96080203
81.1–76.7dBµV
Vesterdalen 11 D
37241
100m
7228 LD
U3887-D3
I=2,25A
AC
77043
69033
I=4,5A
KÆDE 33
UDGANG
96080205
75.4–73.6dBµV
Østerdalen 13 E
37243
77041
T193U409P
I=6,95A
KÆDE 50
86.1–82.4dBµV
Plejehjem (ukendt)
UDGANG
79070+DIPLEX
I=5,5A
AC
37238
Senderdalen 1–3
76.3–74.1dBµV
95091238
UDGANG
KÆDE 39
74190.0003
sk.CP6
77041
TELASS 2.6/17.3
10m
AC
I=0,75A
I=1,35A
AC
7228 LD
190m
sk.30SA4–11
77043
37268
Senderdalen 1 overfor
93218–328 T6R
92.5–98.5dBµV
461–087–001,37268
74089
74089
sk.302709
74190.0003
UDGANG
99213201
89.1–86.8dBµV
Birkelunddalen 2 A gavl
37246
KÆDE 38
U3889-D3
KÆDE 32
37244
Vesterdalen 26 E
78.7–73.0dBµV
96080206
UDGANG
sk.302709
74089
100m
7228 LD
SA 02
MS 206
I=2,55A
AC
AC
I=0,75A
120m
7228 LD
74089
sk.302709
U3888-D3
UDGANG
96080204
81.8–75.7dBµV
Østerdalen 5 H
37242
KÆDE 31
79070+DIPLEX
37264
Svenstru
93208–
92.5–98
461–087
sk.30SA4–1
74069
290m
299m
7228 LD
B3 ORX25
120m
–AC
7228 LD
77042
sk.302109
77042 74190.0003
37269
Svenstrupv/Skt.Kleme
93218–328 T6R
92.5–98.5dBµV
461–087–001,37269
37267
Stenløsevej 361
93218–328 T6R
92.5–98.5dBµV
461–087–001,37267
AC
I=1,95A
I=2,8A
AC
77044 74089
sk.302109
380m
7168 LD
355m
7168 LD
130m
TELASS 1.1/7.3
74089