


# OVERGADE

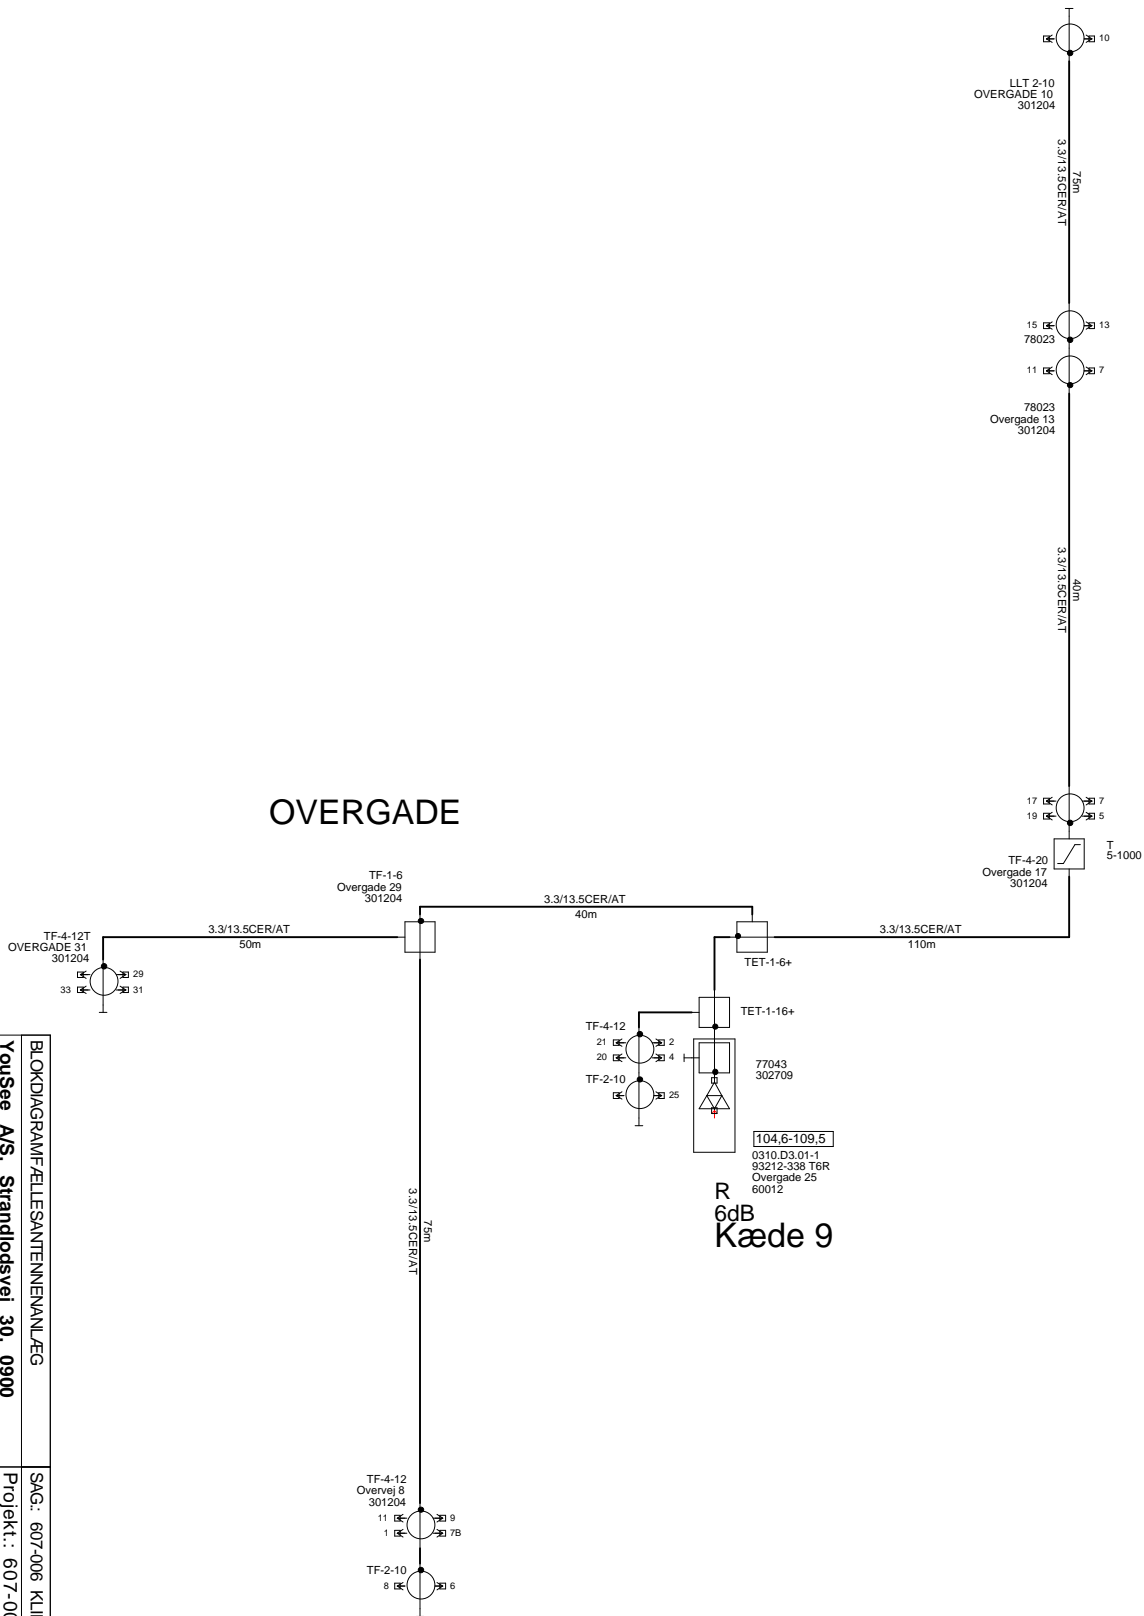

BLØKDIAGRAM/FELLESANTENNENANLÆG			
<b>YouSee A/S, Strandlodsvej 30, 0900 København C</b>			
13.03.06	22.05.06	06.07.06	
AEF	AEF	AEF	
SAG: 607-006 KLINTBERJERGAF			
Projekt: 607-006-3-0310.D3.01			
Overgade 7, 11-21, 25, 29-33, 10, 20			
Oksøvej 157-164			
Skærbæk Møllevej 2-4			
FREKVENSER (min/max): 126 / 844 MHz			

Stikledningstype Y: Telass110KU + Dummy

Stikledningstype Z: Telass0,75/4,8 + Dummy