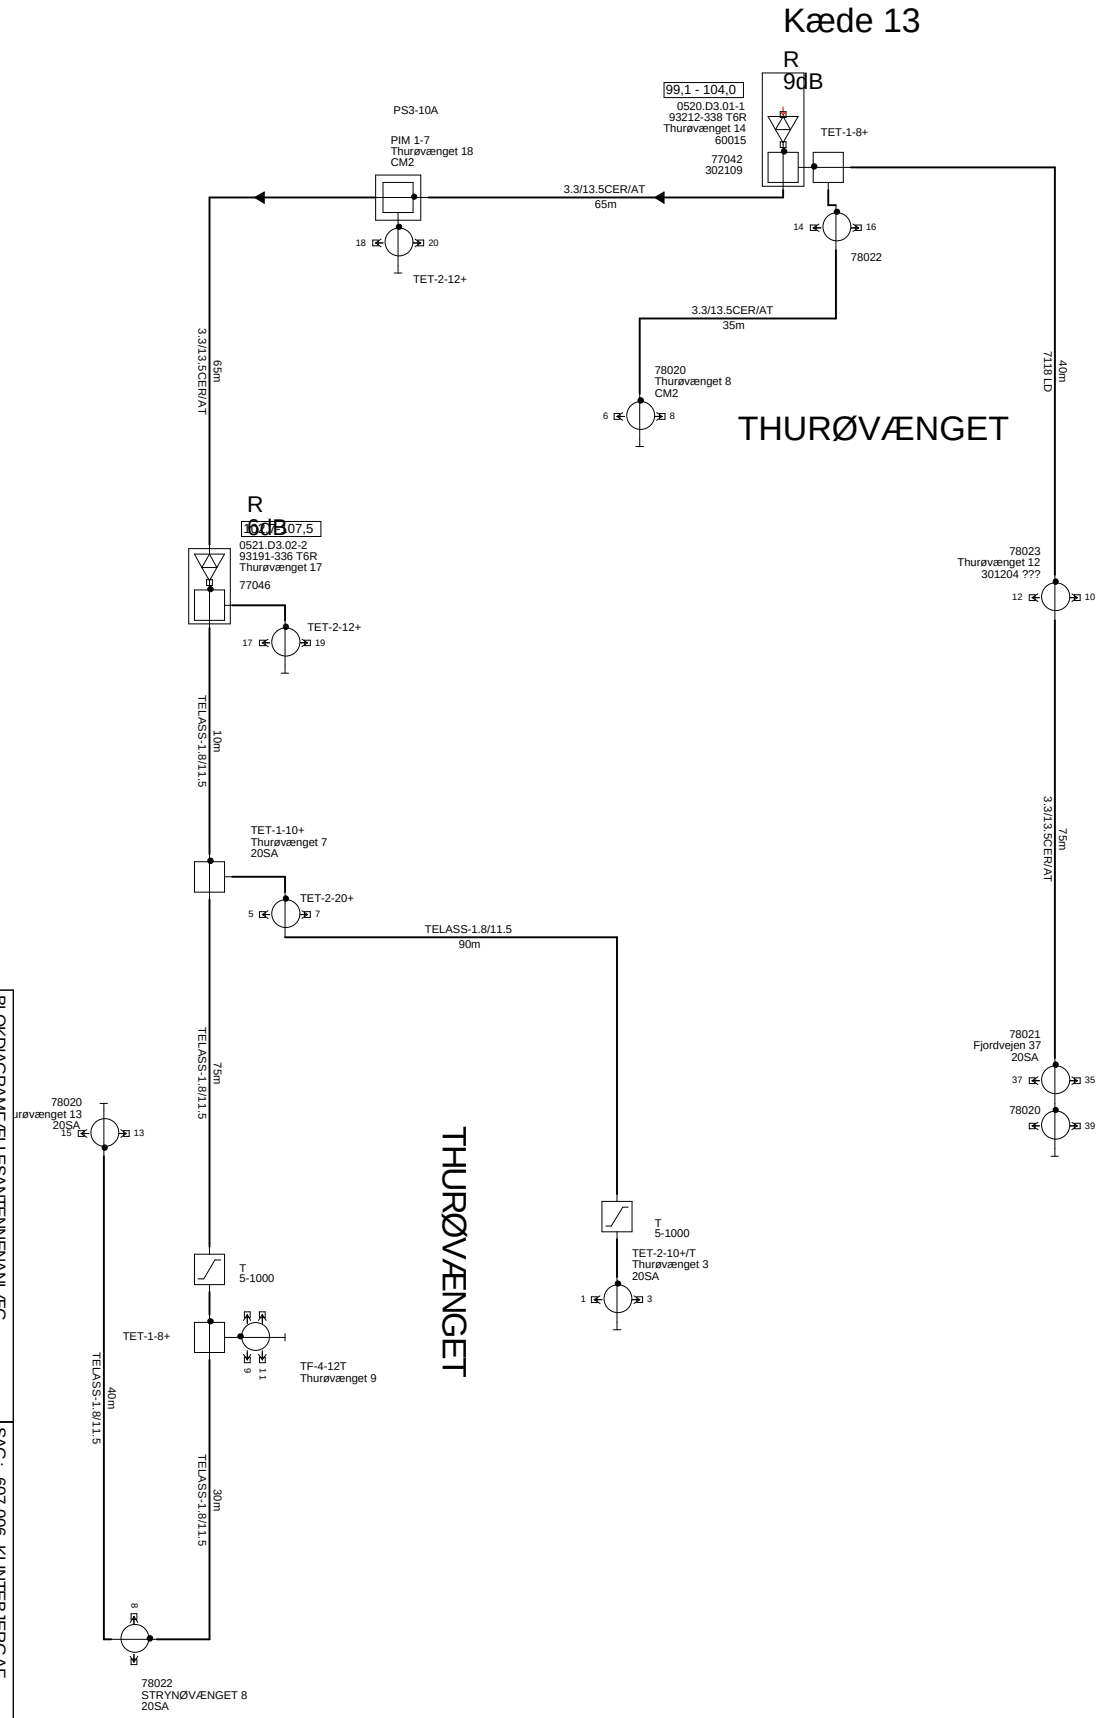

BLOKDIAGRAMFÆLLESANTENNEVANLÆG			
YouSee A/S, Strandlodsvej 30, 0900 København C			
	13.03.06	14.06.06	06.07.06
	AEF	UP	AEF
SAG.: 607-006 KLINTEBJERGAF			
Projekt.: 607-006-3-0520.D3.01			
Thurøvænget:1-19, 6-20 Strynøvænget:8 Fjordvejen:35-39			
FREKVENSER (min/max): 126 / 844 MHz			

Stikledningstype Y: Telass110KU + Dummy

Stikledningstype Z: Telass0,75/4,8 + Dummy

0520