


EGHOLMSVÆNGET

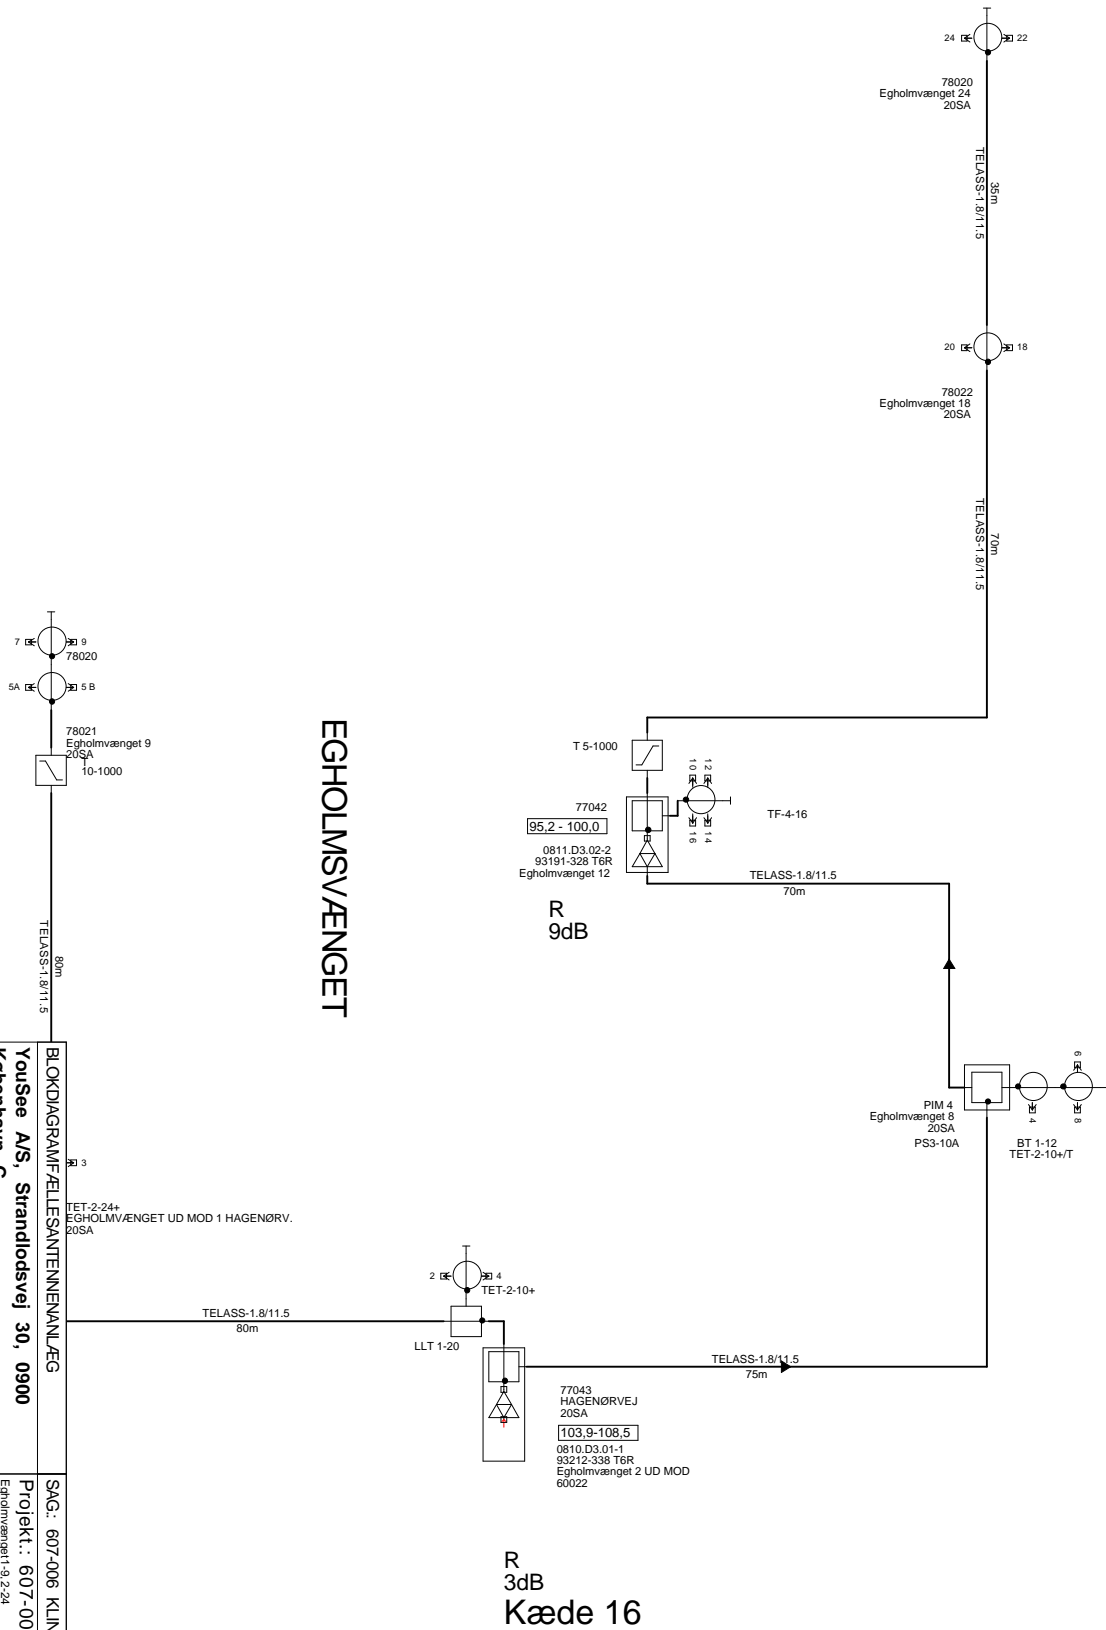

95,2 - 100,0
0811.D3.02-2
93191-328 T6R
Egholmsvænget 12

R
9dB

77043
HAGENØRVEJ
20SA
103,9-108,5
0810.D3.01-1
93212-338 T6R
Egholmsvænget 2 UD MOD
60022

R
3dB
Kæde 16

BLOKDIAGRAM/FELLESANTENNEANLÆG			
YouSee A/S, Strandlodsvej 30, 0900 København C			
13.03.06	23.05.06	06.07.06	
AFF	AFF	AFF	
SAG: 607-006 KLINTBERJERGAF			
Projekt: 607-006-3-0810.D3.01			
Egholmsvænget1-9-2-24			
FREKVENSER (min/max): 126 / 844 MHz			

Stikledningstype Y: Telass110KU + Dummy
Stikledningstype Z: Telass0,75/4,8 + Dummy