


BIRKHOLMVEJ

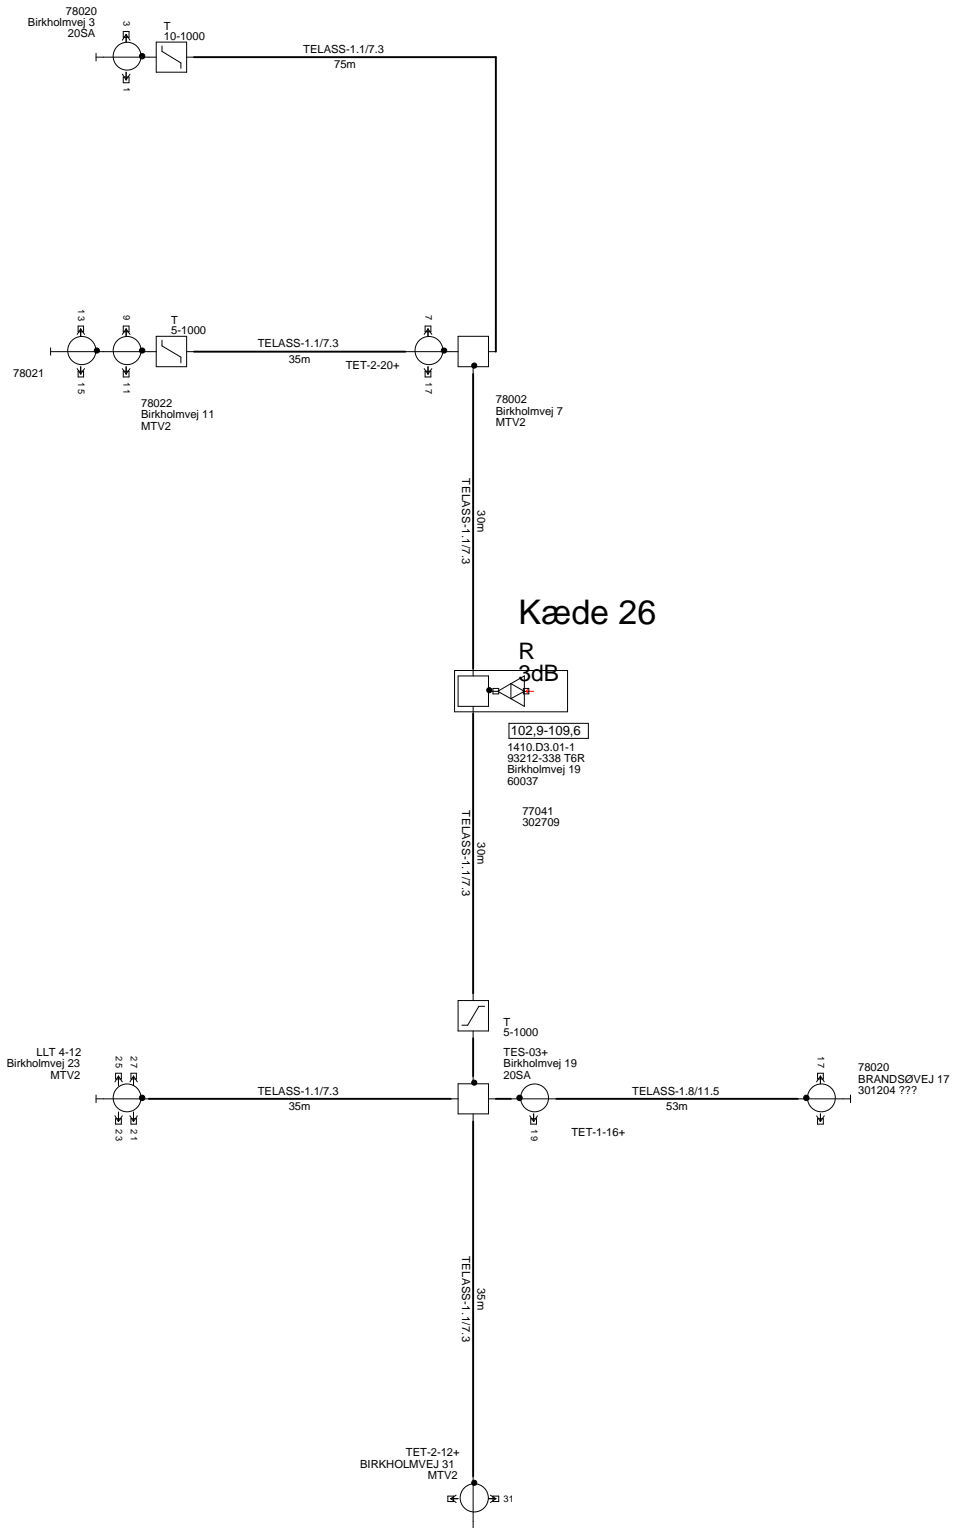

| | | | |
|--|----------|-------------------------------------|--|
| BLOKDIAGRAM/FELLESANTENNENANLÆG | | SAG: 607-006 KLINTBERJERGAF | |
| YouSee A/S, Strandlodsvej 30, 0900 København C | | Projekt: 607-006-3-1410.D3.01 | |
| Birkholmvej 1-3, 7-27, 31 Brandsøvej 17 | | FREKVENSER (min/max): 126 / 844 MHz | |
| 13.03.06 | 26.06.06 | 12.07.06 | |
| AEF | UP | AEF | |

Stikledningstype Y: Telass110KU + Dummy

Stikledningstype Z: Telass0,75/4,8 + Dummy