


BLOKDIAGRAM/FELLESANTENNEANLÆG			
YouSee AIS, Strandlodsvej 30, 0900 København C			
13.03.06	29.03.06	12.07.06	
AEF	AEF	AEF	
SAG: 607-006 KLINTBERJERGAF			
Projekt: 607-006-3-1610.D3.01			
Alsvænget 1-3 Tåsingvej 1-3, 1-3-21, 25, 20-22 Ernst Carlsens Vej 10-12			
FREKVENSER (min/max): 126 / 844 MHz			

### ALSVÆNGET

### TÅSINGVÆNGET

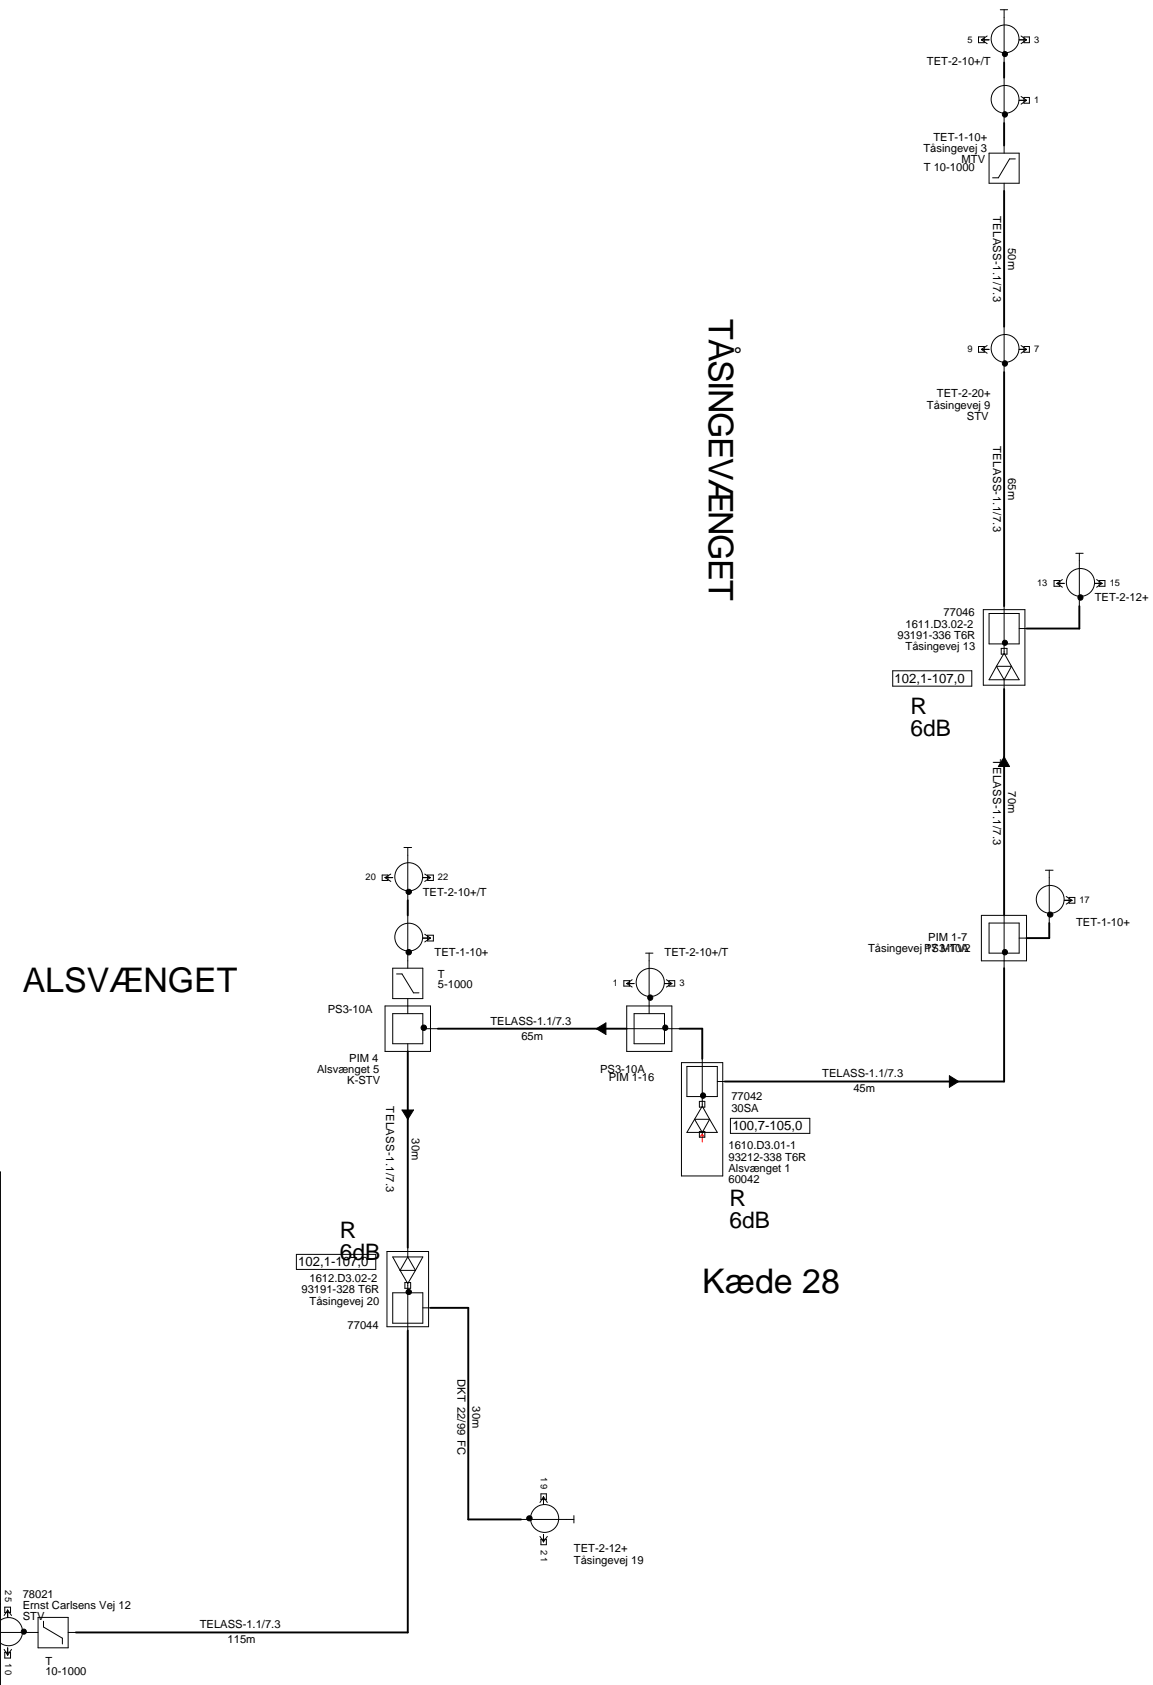

Stikledningstype Y: Telass110KU + Dummy

Stikledningstype Z: Telass0,75/4,8 + Dummy