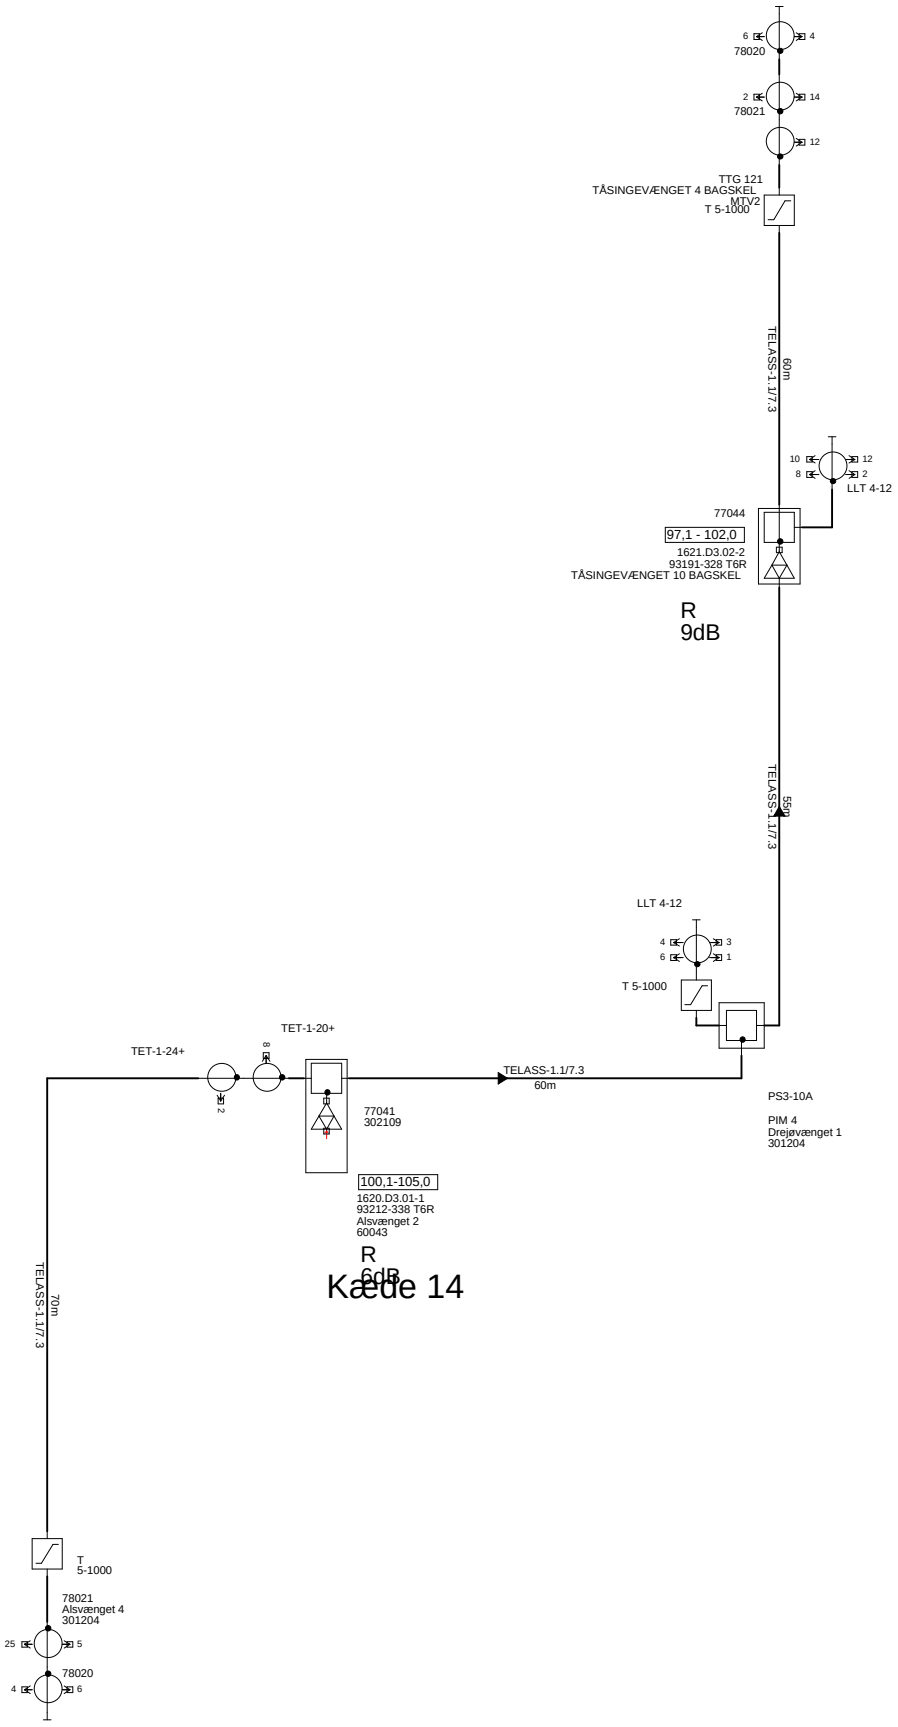

1620

Stikledningstype Y: Telass110KU + Dummy

Stikledningstype Z: Telass0,75/4,8 + Dummy

BLOKDIAGRAM FÆLLESANTENNENANLÆG

YouSee A/S, Strandlodsvej 30, 0900 København C

13.03.06	29.03.06	12.07.06
AEF	AEF	AEF

SAG: 607-006 KLINTEBJERGAF

Projekt: 607-006-3-1620.D3.01

Alsvænget 5, 2-6
Drejøvænget 1, 2-6
Bertrup Sandtoftevej 8, 12-14
Tåsingevej 2,12
Skærbæk-Havnegade 25

FREKVENSER (min/max): 126 / 844 MHz