


skab placeret ved  
Krogsløkkeparken 43 bsk

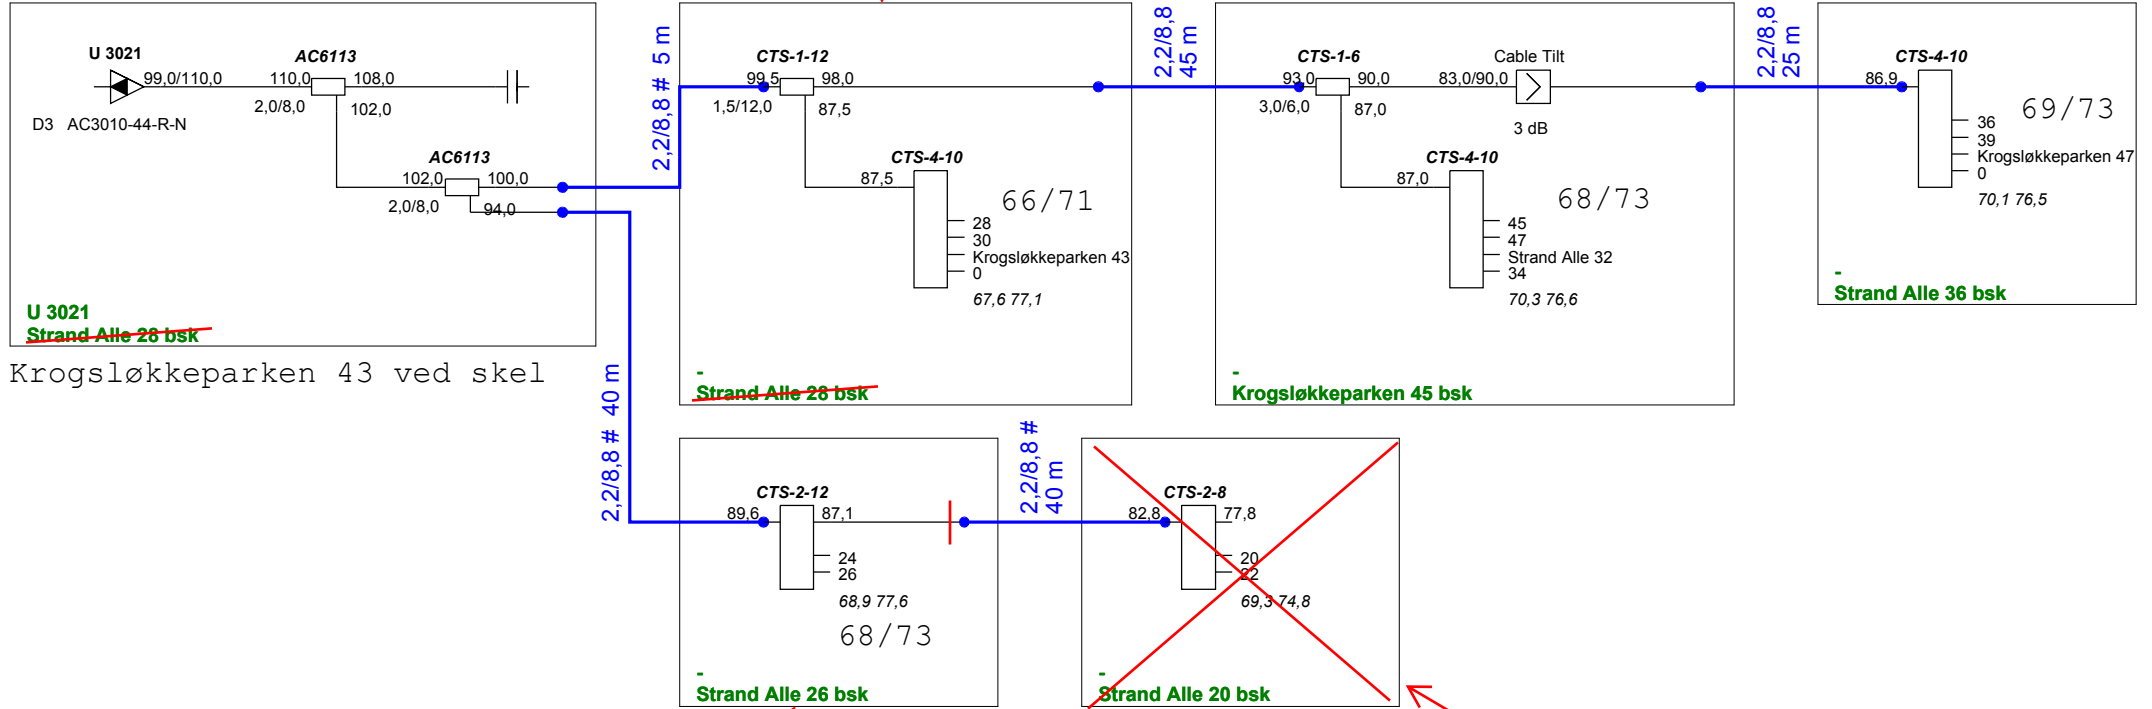

Krogsløkkeparken 43 ved skel

Stander er på tegning  
U 3026

Stikledning til nr 24  
mgl nedgravning

ProjectName :	<b>Glenten 1218</b>	Frequency :	282 - 1218Mhz
Reference :	RPD 21	Initials :	jph
		Date :	01-02-2023
		Glentevejs Antennelaug Vagtelvej 1-3	