


1,4/6,5 kablerne på denne tegning er 50 ohms kabler med flg mål : indeleder-1,3mm, skærm-10,3 mm, yderkappe-12,3 mm.

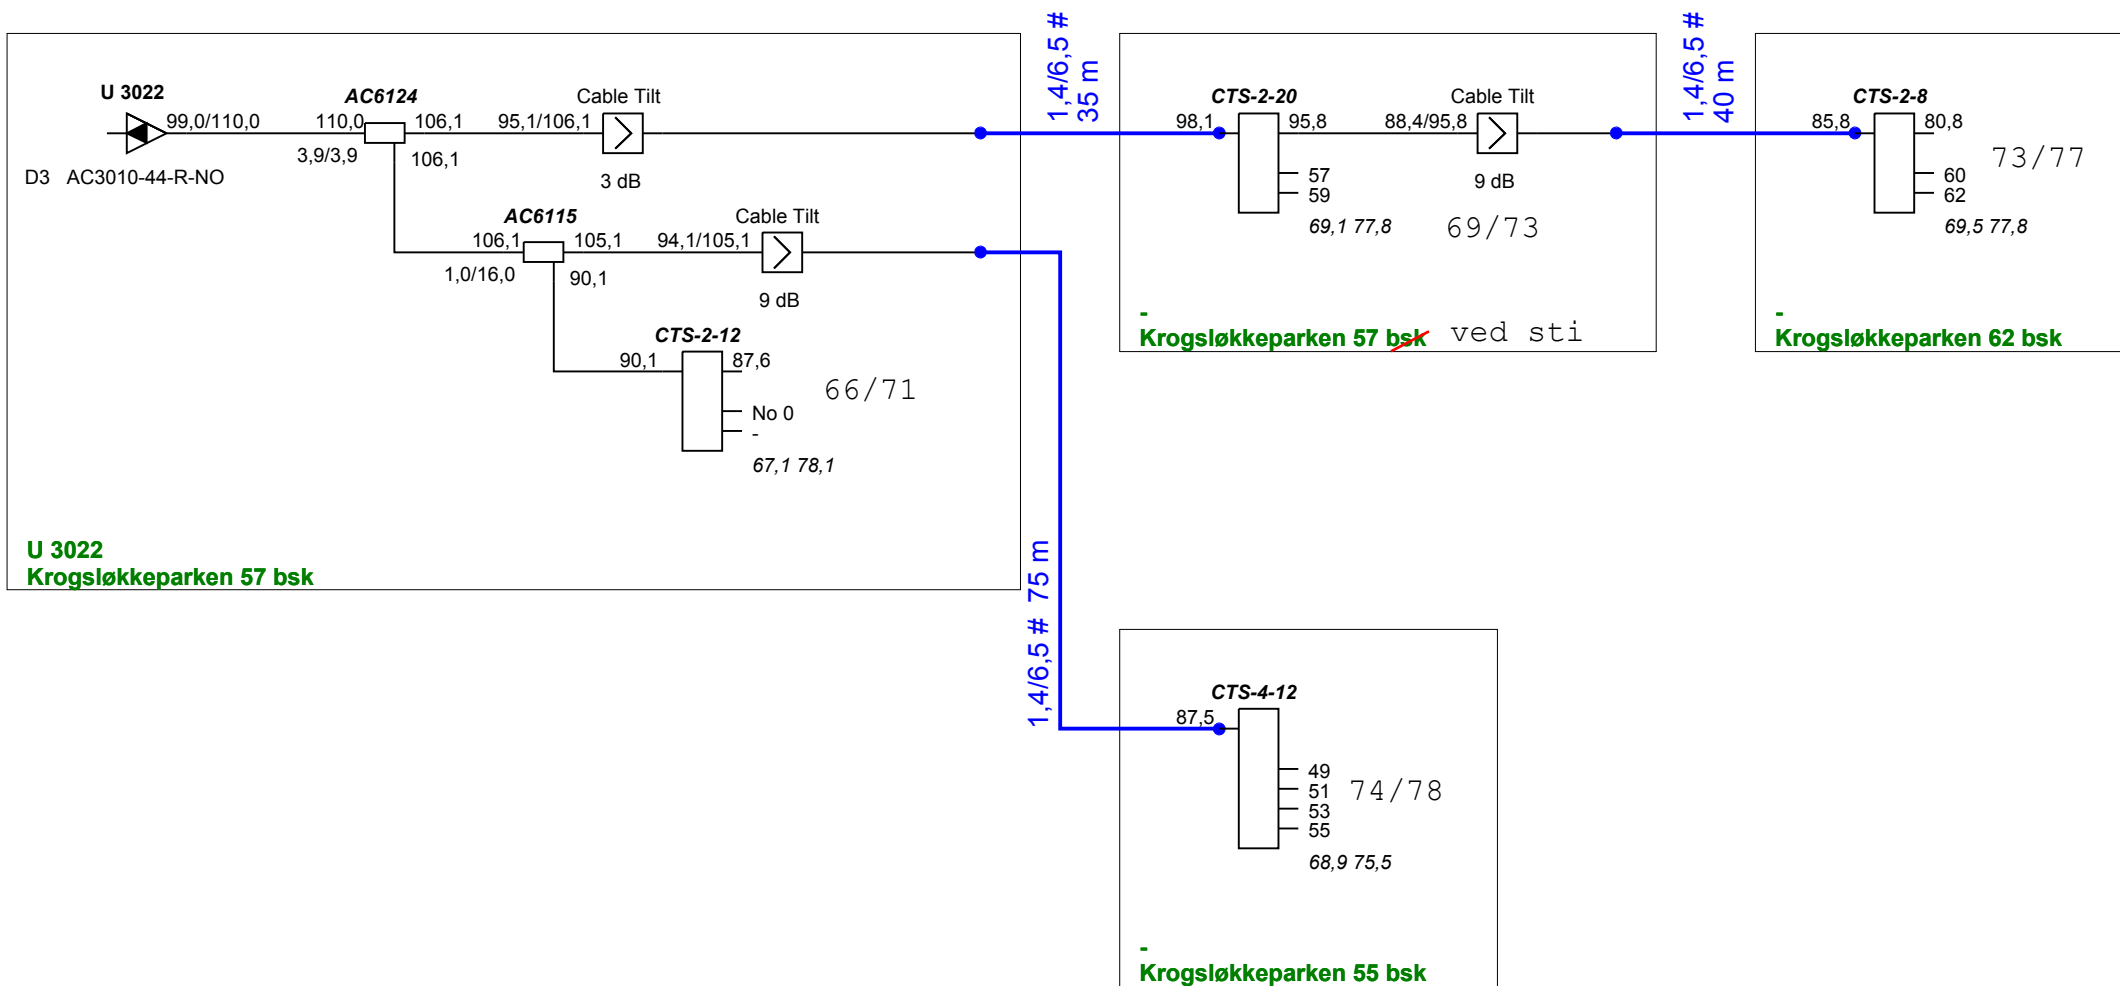

ProjectName :	Glenten 1218	Glentevejs Antennelaug	Frequency :
Reference :			282 - 1218Mhz
	RPD 21	Vagtelvej 1-3	Initials :
			jph
			Date :
			17-01-2023