


ind 80/76

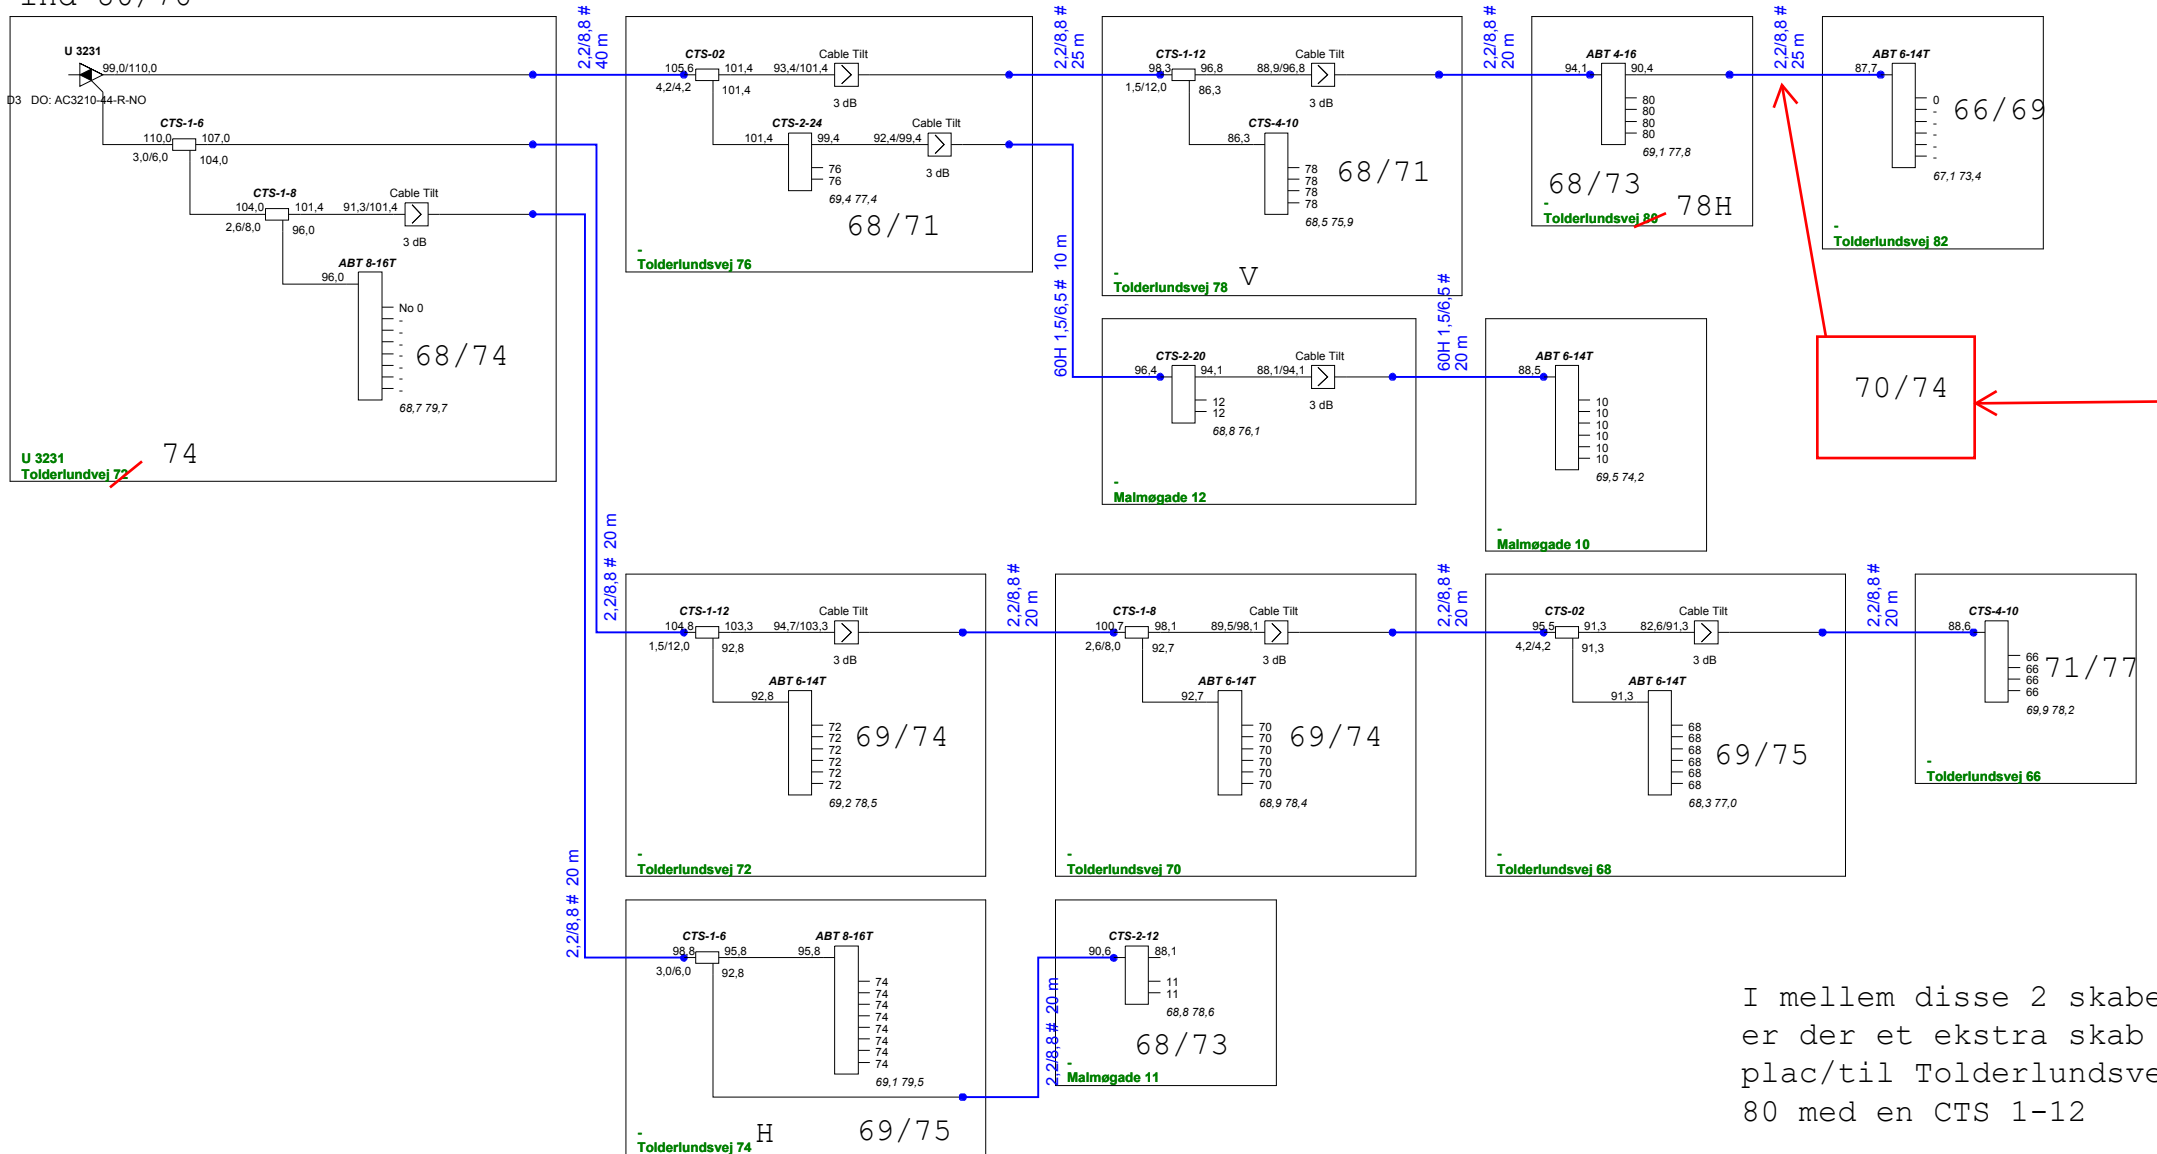

I mellem disse 2 skabe er der et ekstra skab plac/til Tolderlundsvej 80 med en CTS 1-12

ProjectName :	Glentevejs Antennelaug	Frequency :	282 - 1218Mhz
Reference :	U 3231	Initials :	jph
		Date :	29-06-2022