


22/99- kabel

22/88 kabel

dødt kabel til stander på Bredstedgade 5

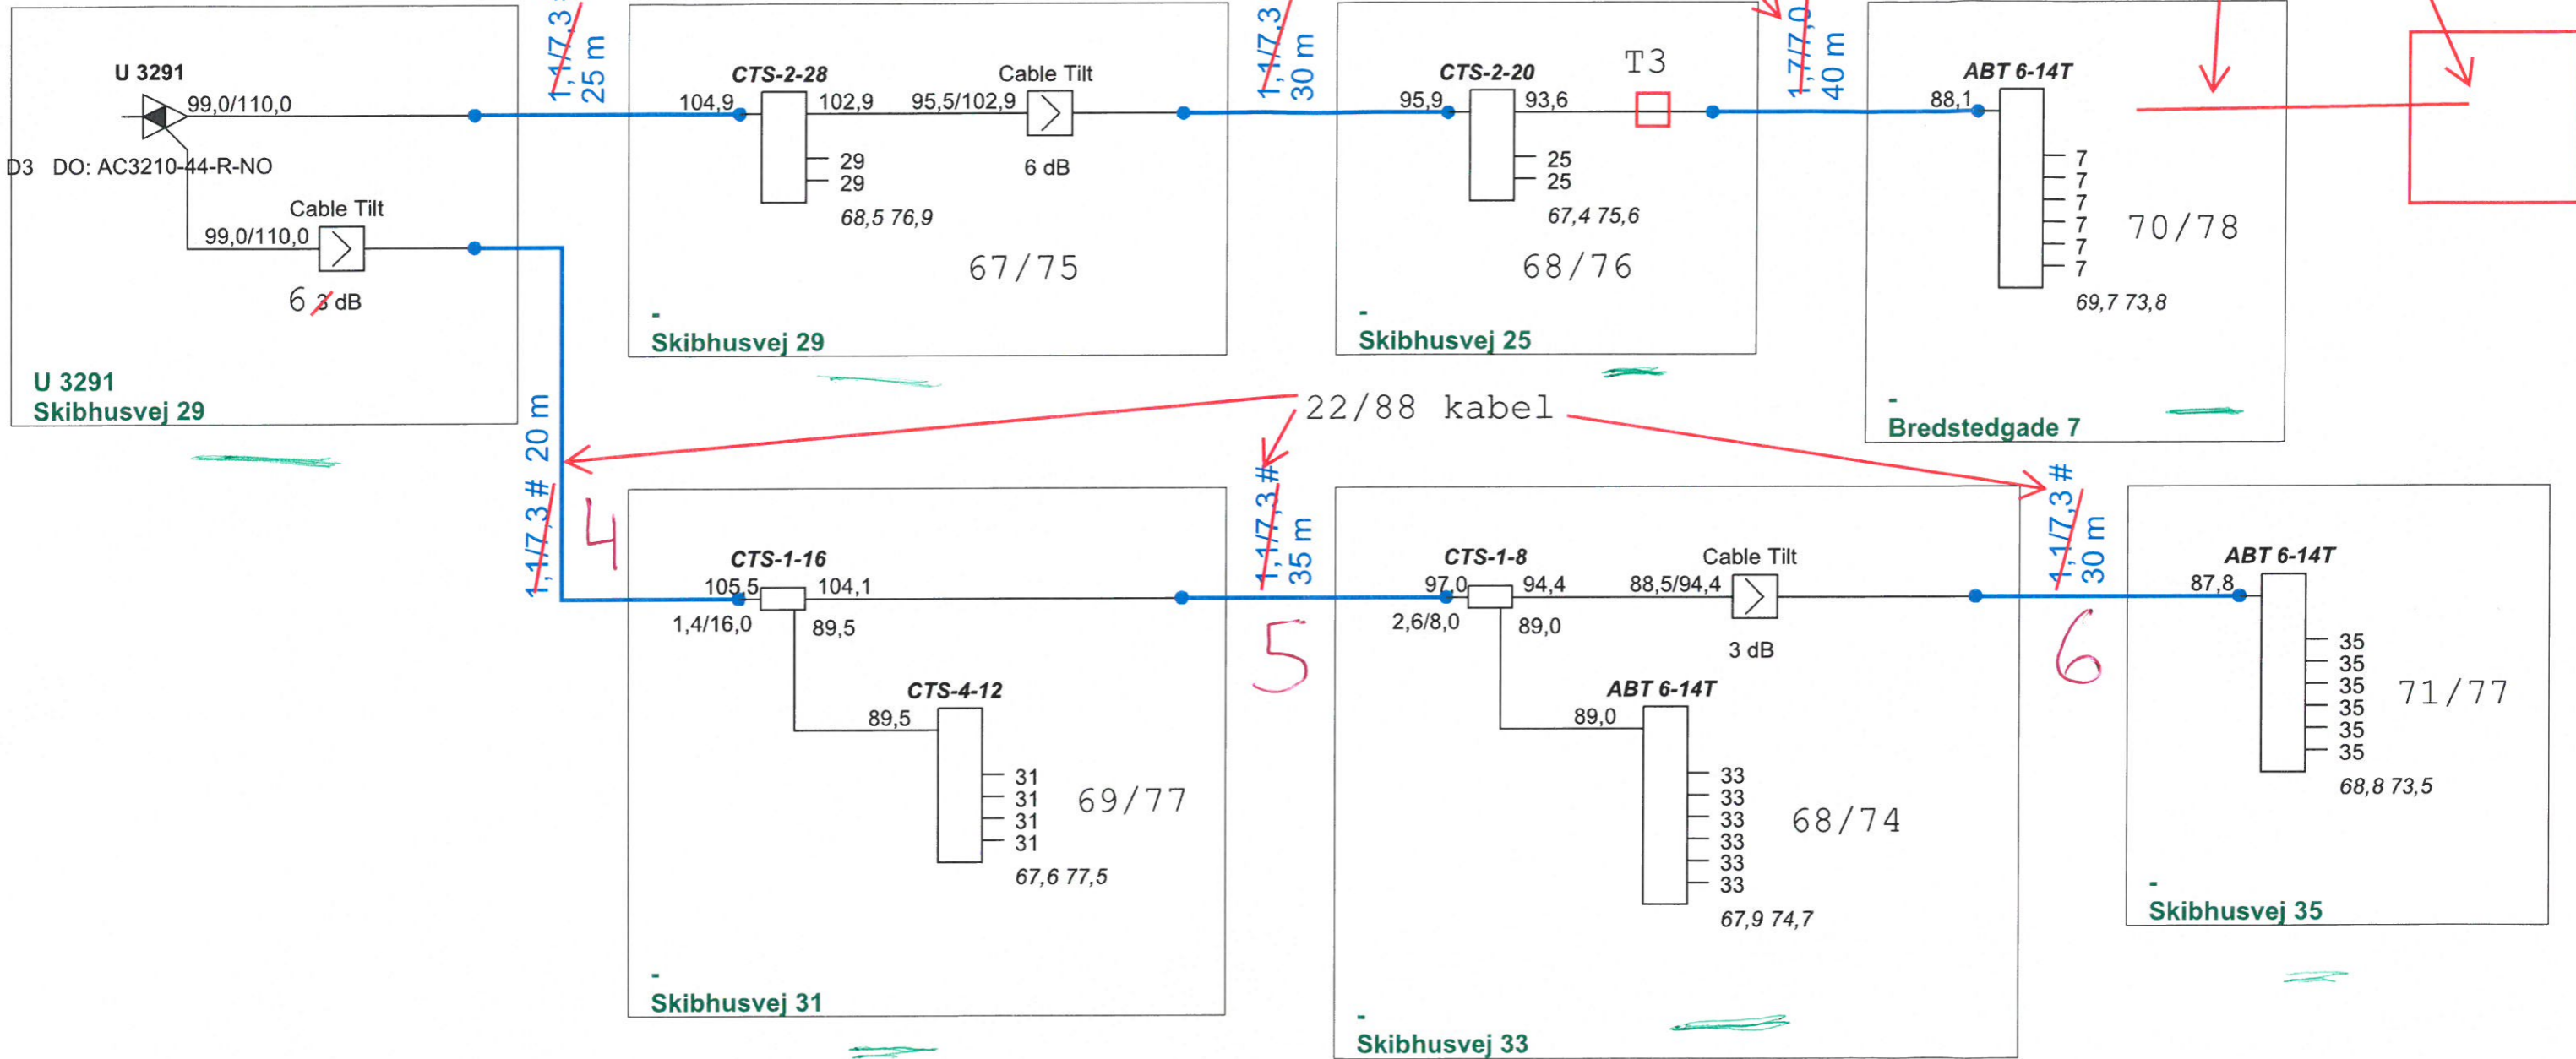

Fugtspærre mgl i stander Type 20.SA.2

*fjeruset H.O*

ProjectName : <b>Glenten 1218</b>	Glentevejs Antennelaug Vagtelvej 1-3	Frequency : 282 - 1218Mhz
Reference : RPD 34		Initials : jph
		Date : 04-04-2023

Forstærker ID: U3291						
Kabel ID	Type A	Type B	Stiktype	Inderleder	Skærm	Yderkappe
1A	X		FM22-99	2,2	9,9	11,4
1B						
2A	X		FM22-88	2,2	8,8	
2B						
3A	X		FM22-88	2,2	8,8	
3B						
4A	X		FM22-88	2,2	8,8	
4B						
5A	X		FM22-88	2,2	8,8	
5B						
6A	X		FM22-88	2,2	8,8	
6B						
7A						
7B						
8A						
8B						
9A						
9B						
10A						
10B						
11A						
11B						
12A						
12B						
13A						
13B						
14A						
14B						

Kabeltype A = Skum/Bamboo dialektikum  
Kabeltype B = Masiv dialektikum