


Stikledning til nr  
11 mgl nedgravning

Stikledninger til nr  
17 og 19 mgl nedgravning

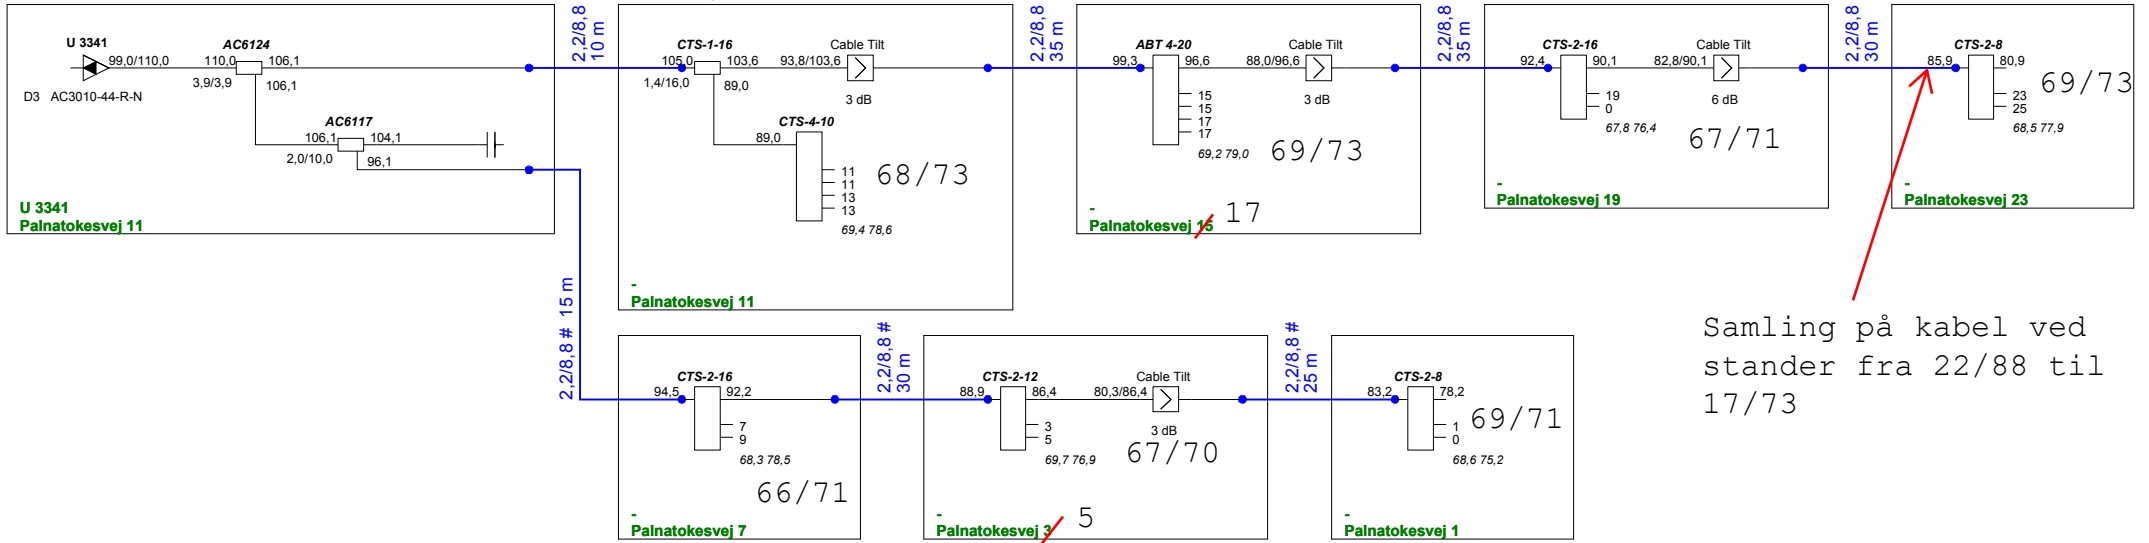

Samling på kabel ved  
stander fra 22/88 til  
17/73

ProjectName :	Glentevejs Antennelaug	Frequency :	282 - 1218Mhz
Reference :	RPD 123	Initials :	jph
		Date :	28-03-2023