


Der må være samlinger på disse 2 kabler, er grøn 33/135 ved fordelerne

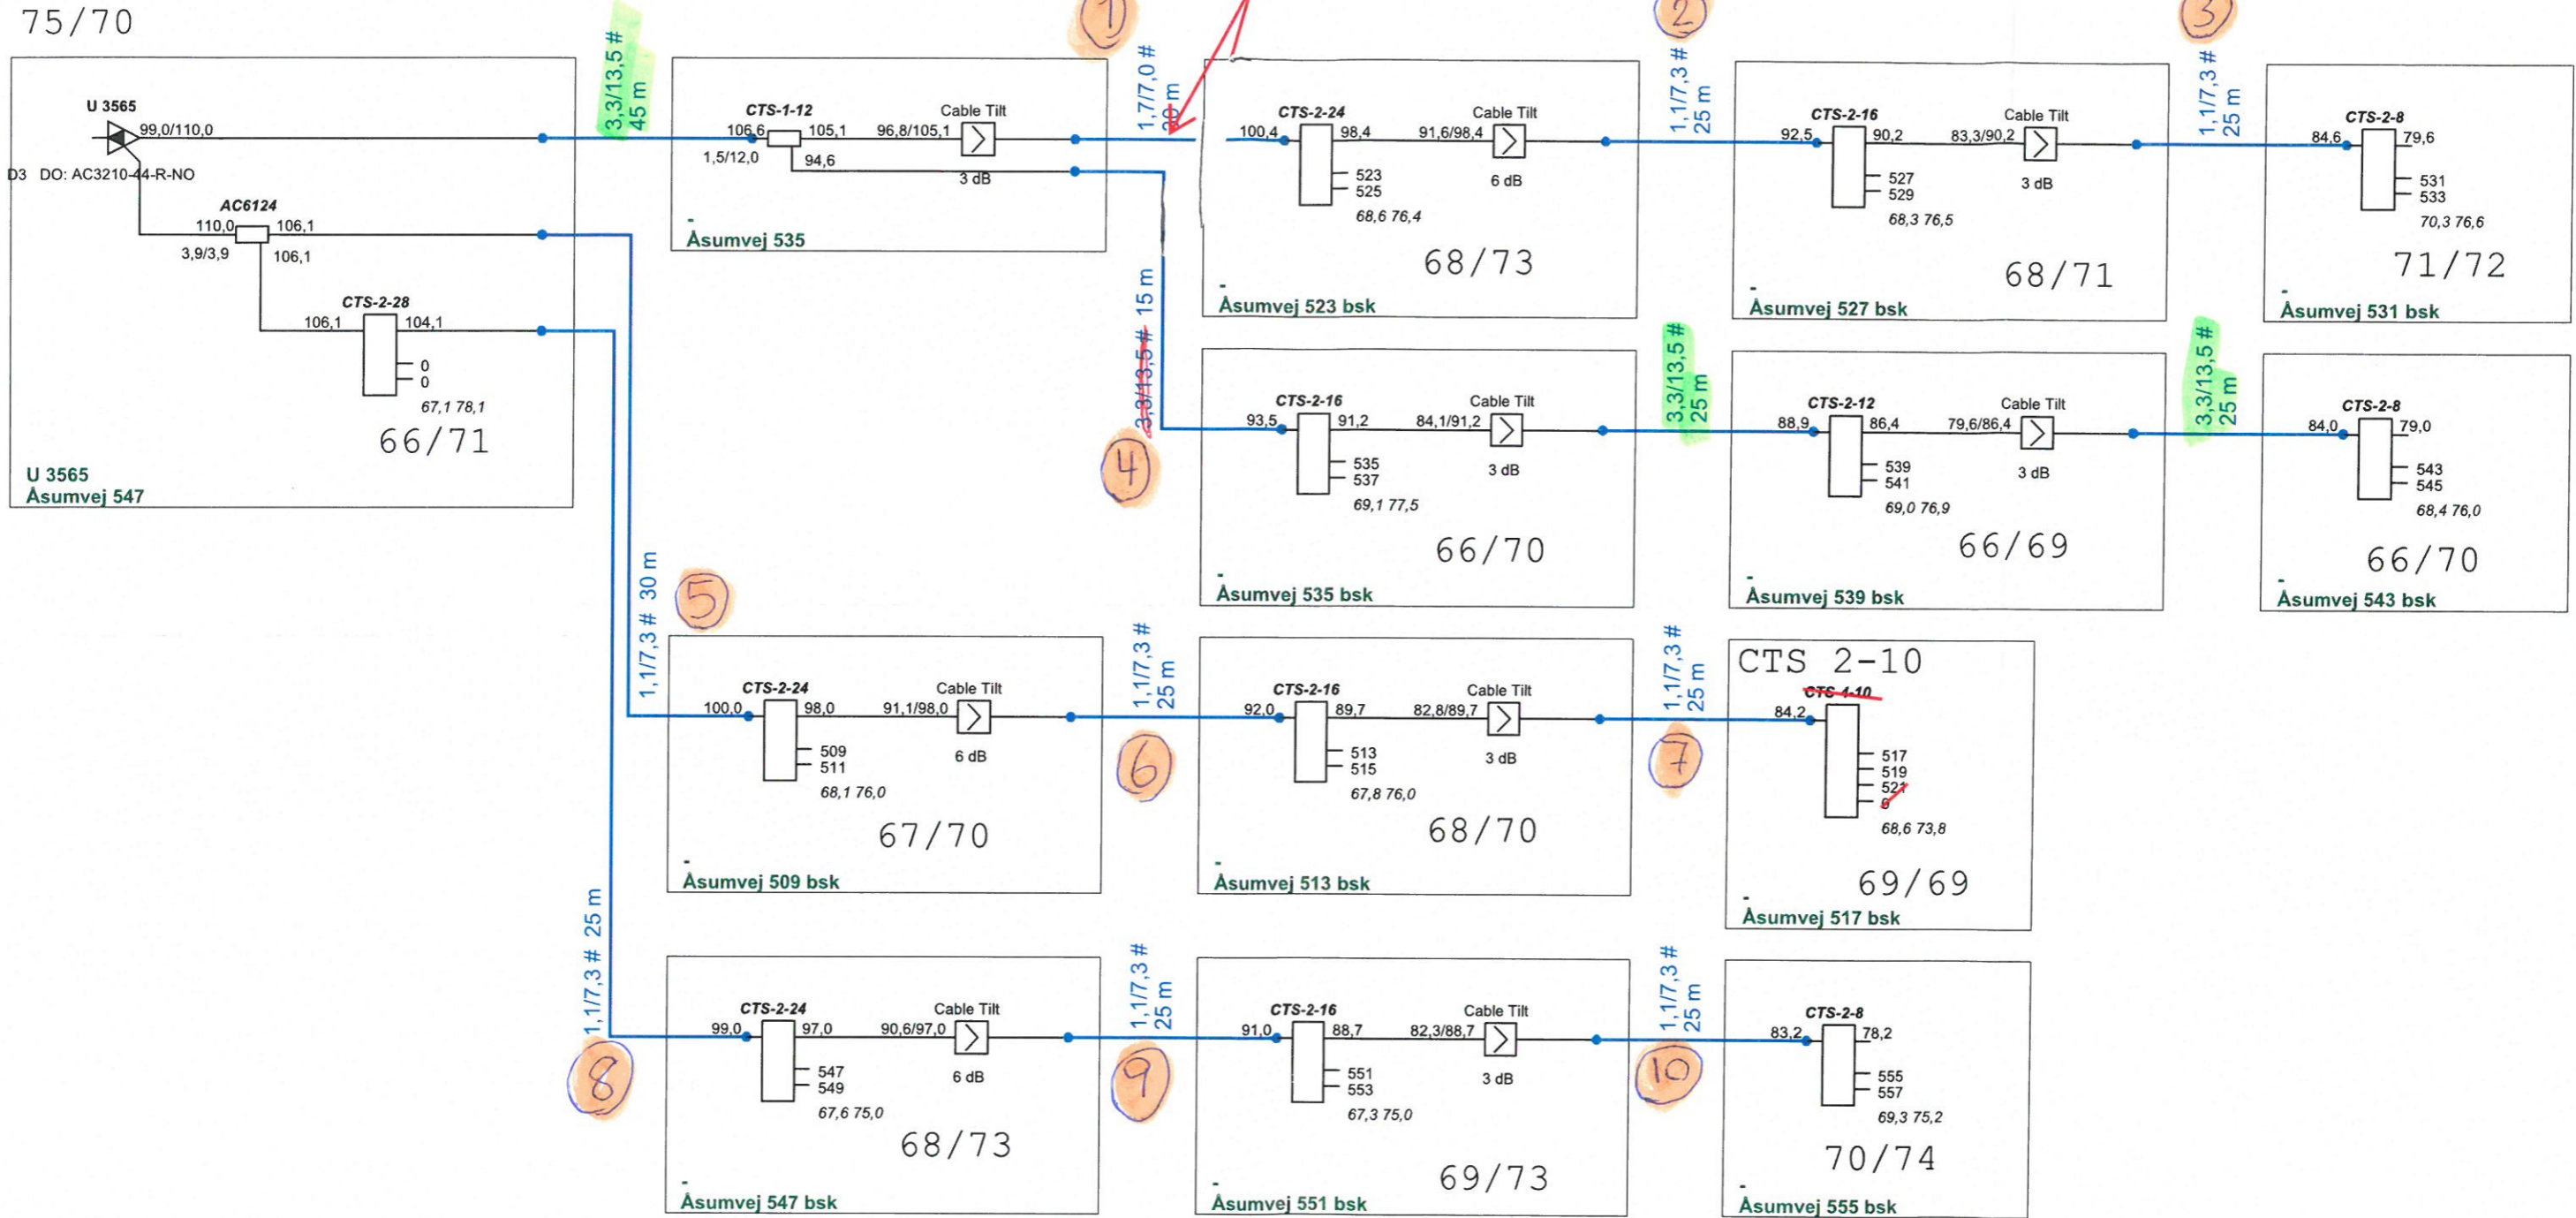

ProjectName :	Glenten 1218	Glentevejs Antennelaug	Frequency : 282 - 1218Mhz
Reference :	RPD 88	Vagtelvej 1-3	Initials : jph
			Date : 10-11-2022

Forstærker ID: U3565						
Kabel ID	Type A	Type B	Stiktype	Inderleder	Skærm	Yderkappe
1A			33/13,5			
1B	X		Fm60-15/65	1,7	7,0	Grøn
2A		X	TL244	1,1	7,3	
2B						
3A		X	TL244	1,1	7,3	
3B						
4A	X		Fm60-15/65	1,7	7,0	Grøn
4B						
5A		X	TL244	1,1	7,3	
5B						
6A		X	TL244	1,1	7,3	
6B						
7A		X	TL244	1,1	7,3	
7B						
8A		X	TL244	1,1	7,3	
8B						
9A		X	TL244	1,1	7,3	
9B						
10A		X	TL244	1,1	7,3	
10B						
11A						
11B						
12A						
12B						
13A						
13B						
14A						
14B						

Kabeltype A = Skum/Bamboo dialektikum
Kabeltype B = Masiv dialektikum