


Husk efter fejl er udbedret monteret tilt 3

Job nr. 1447934
Kabelfej - 261 $\rightarrow$ 265
+ 125 $\rightarrow$ 129

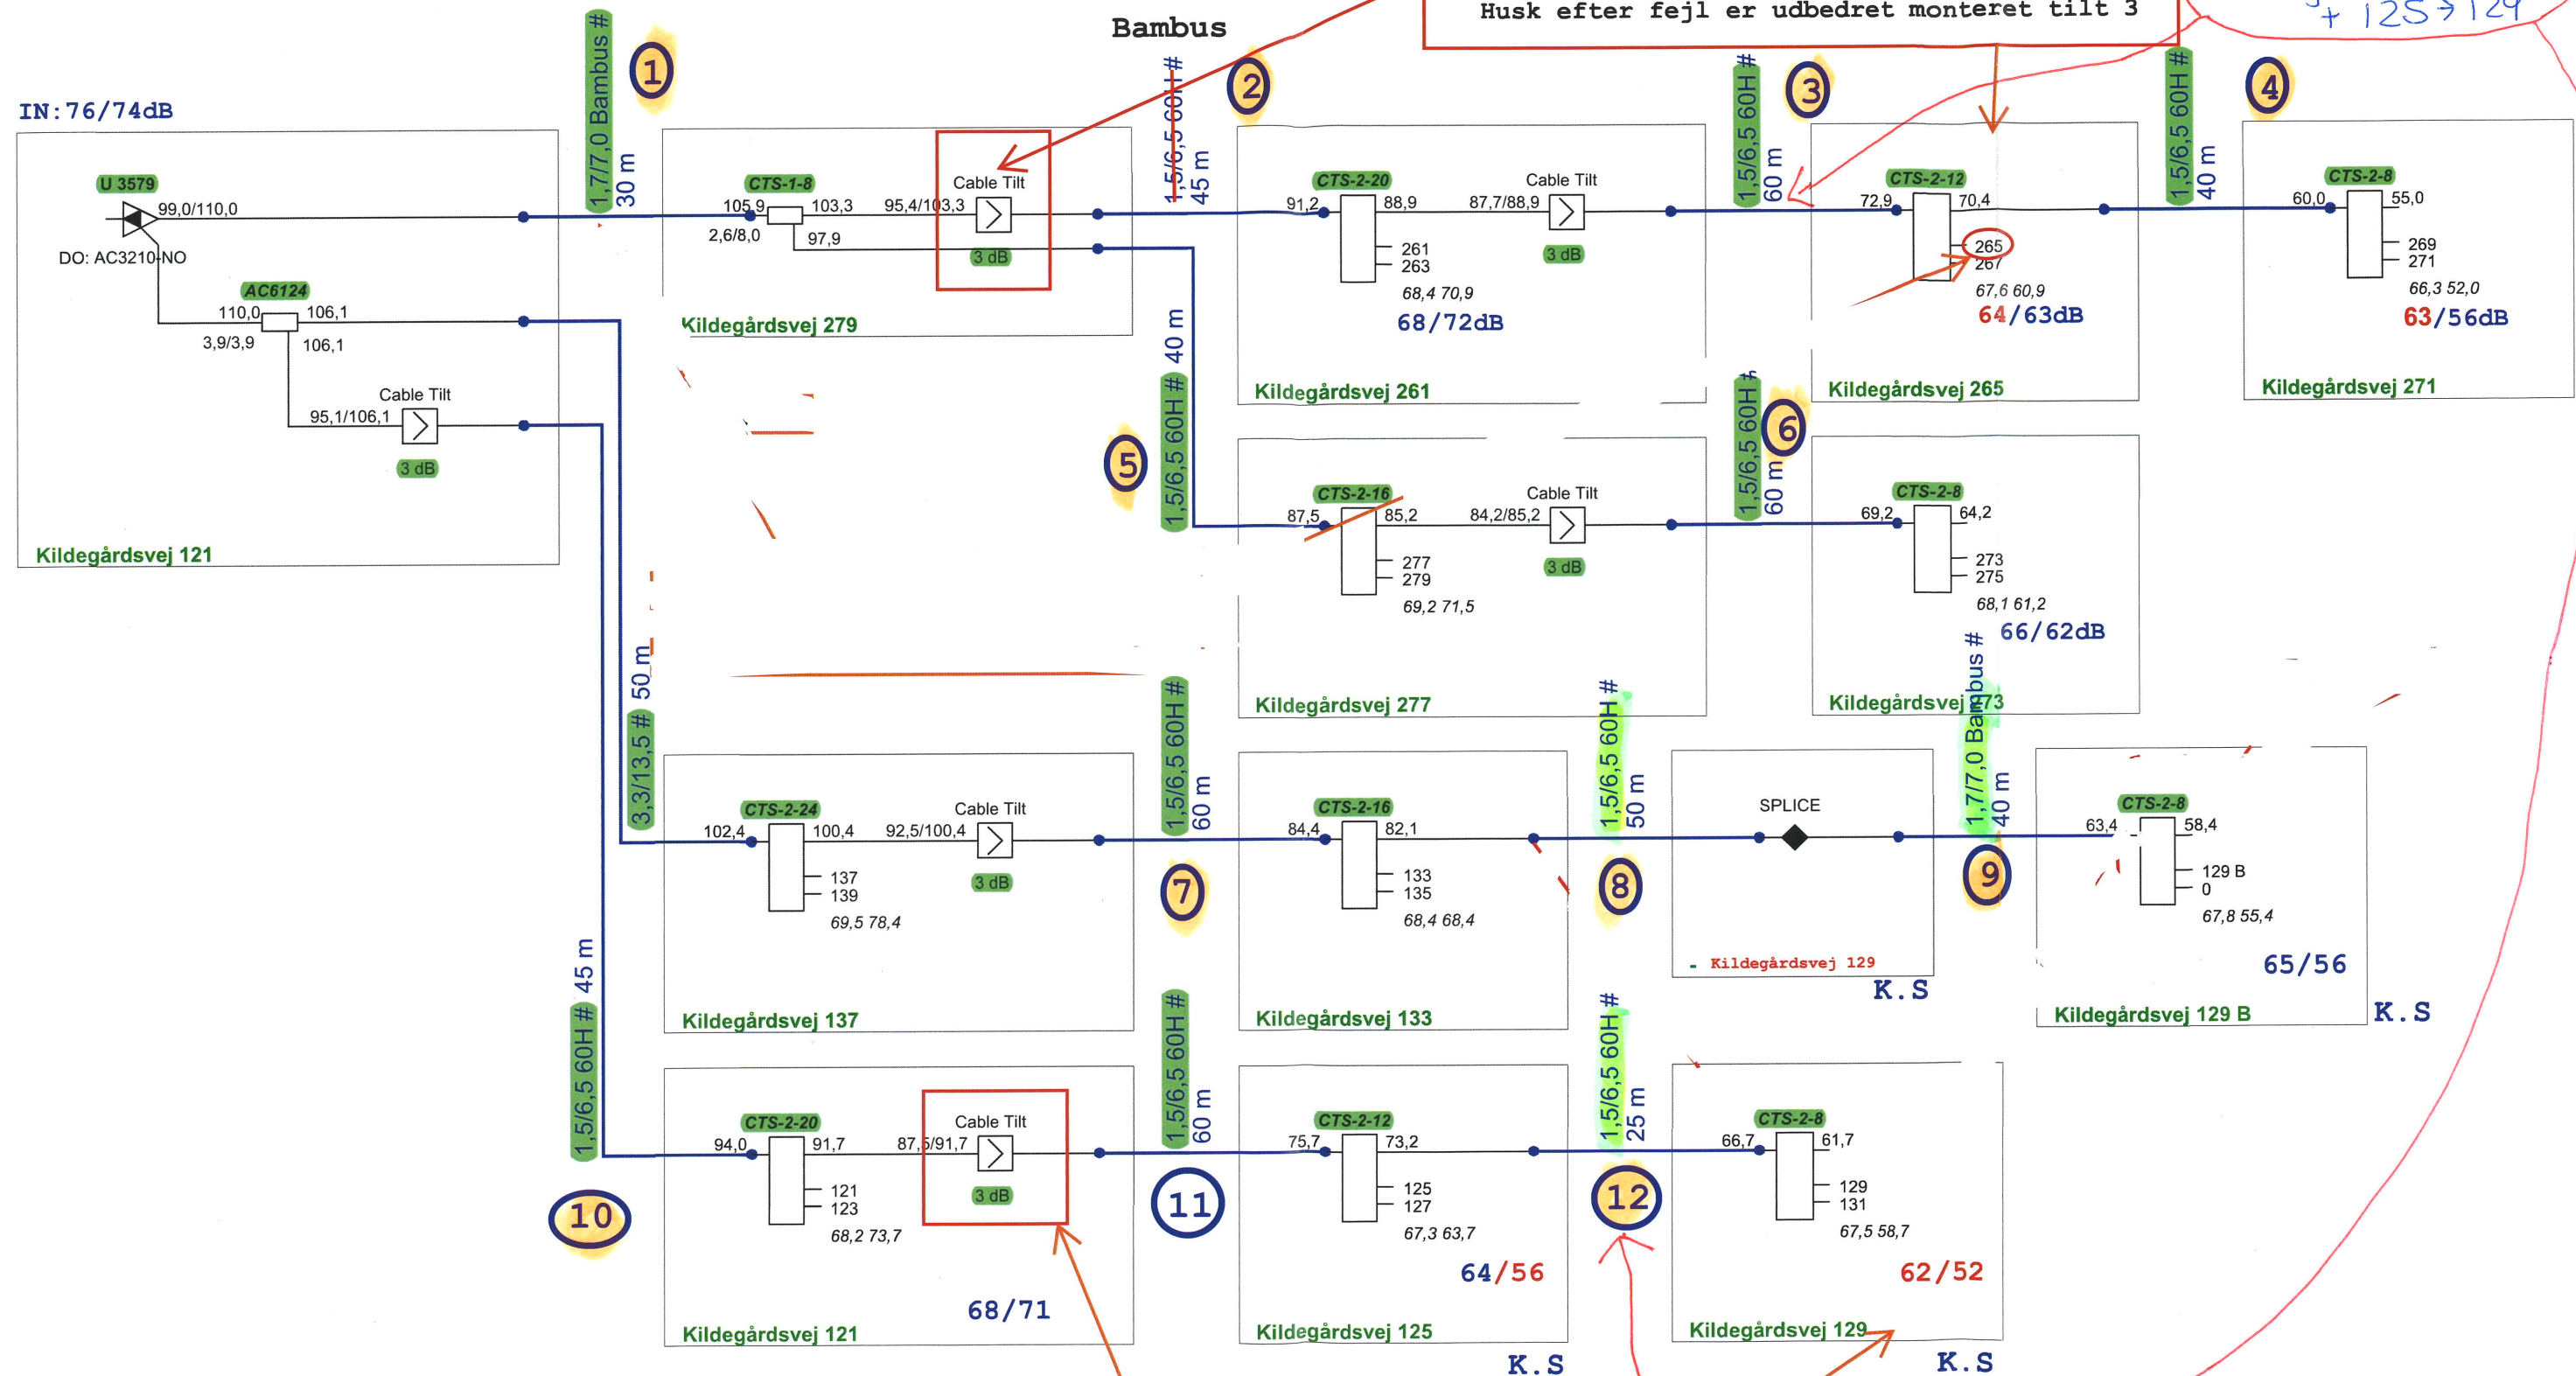

Husk efter fejl er udbedret monteret til 3 og
Sætte kunden på Tap Nr 131

ProjectName :	Glentevejs Antennelaug Vagtelvej 1-3	Frequency :	282 - 1218Mhz
Reference :		Initials :	jph
RPD 88		Date :	03-03-2025

Forstærker ID: 3579

Kabel ID	Type A	Type B	Stiktype	Inderleder	Skærm	Yderkappe
1A	X		Fm 60-15/65	1,7	7,0	10
1B						
2A	X		Fm 60-15/65	1,7	7,0	10
2B						
3A		X	TL 222	1,5	6,7	9,8
3B						
4A		X	TL 222	1,5	6,7	9,8
4B						
5A		X	TL 222	1,5	6,7	9,7
5B						
6A		X	TL 222	1,5	6,7	9,8
6B						
7A		X	TL 222	1,5	6,7	9,8
7B						
8A		X	TL 222	1,5	6,7	9,8
8B						
9A	X		Fm 60-15/65	1,7	7,0	9,9
9B						
10A		X	TL 222	1,5	6,8	9,8
10B						
11A		X	TL 222	1,5	6,8	9,7
11B						
12A		X	TL 222	1,5	6,8	9,7
12B						
13A						
13B						
14A						
14B						

Kabeltype A = Skum/Bamboo dialektikum

Kabeltype B = Masiv dialektikum

RESTRICTED