


IN: 84/82dB

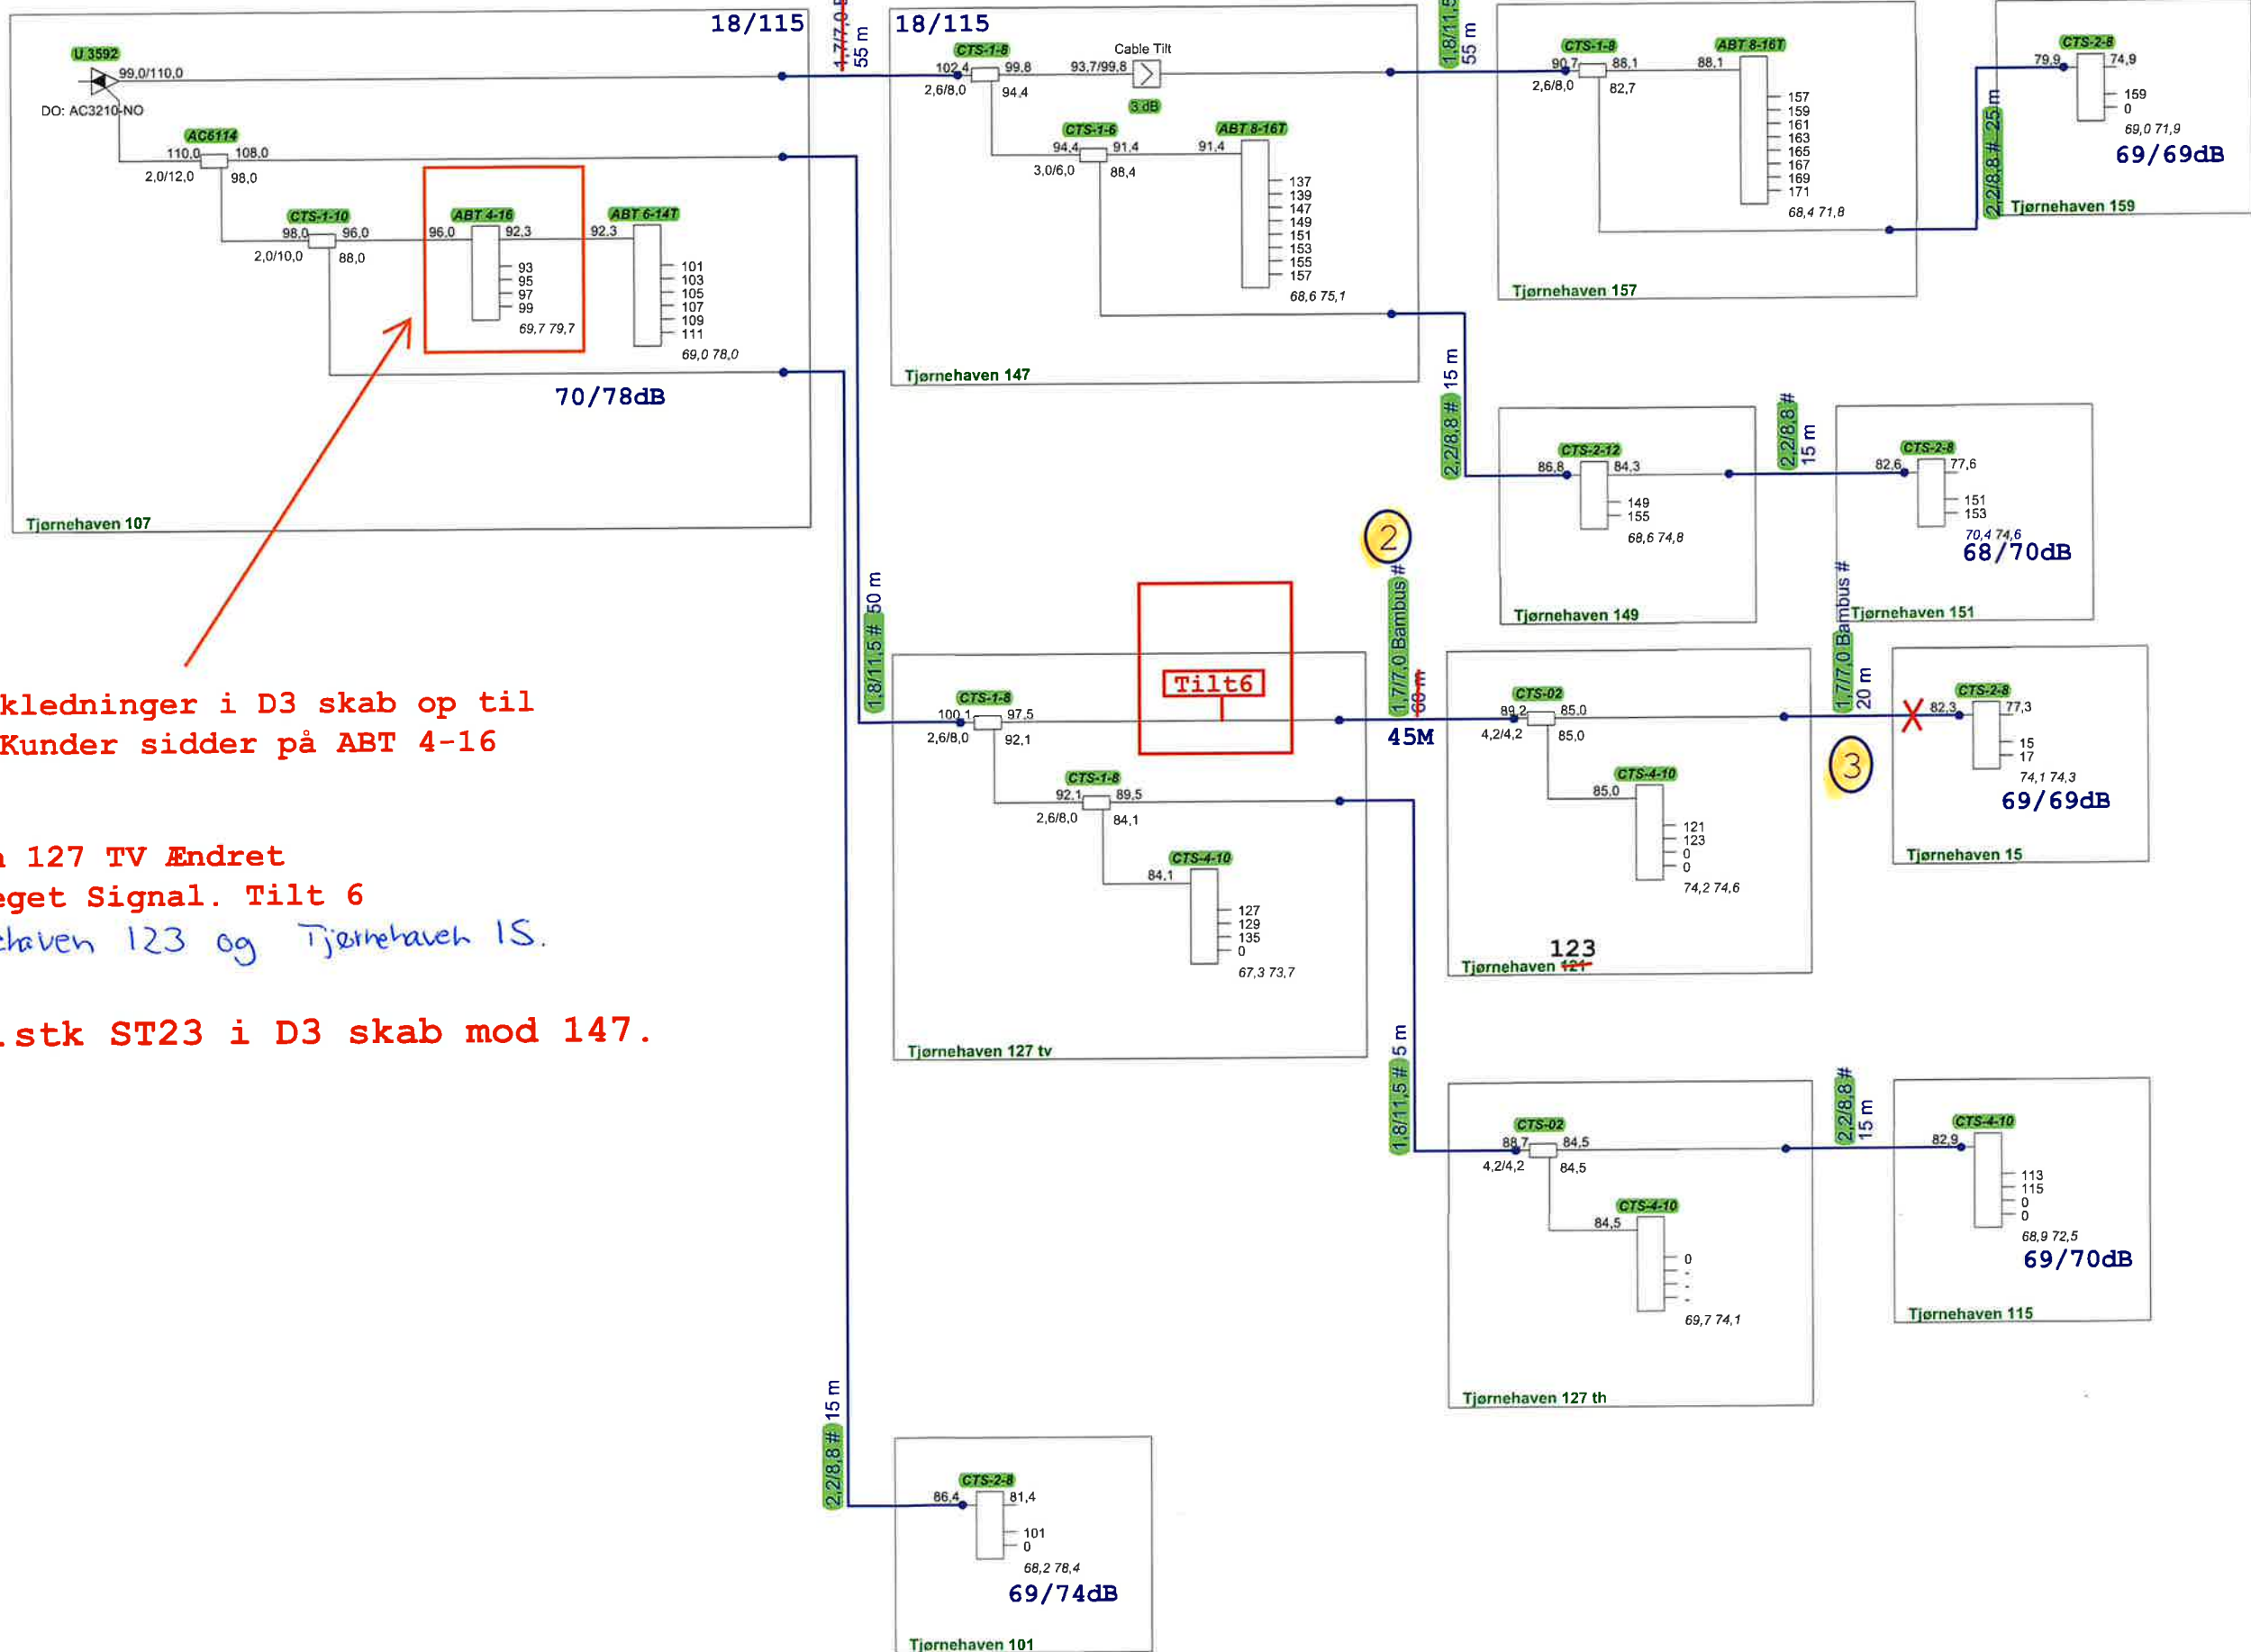

7mm 5.3 Stikledninger i D3 skab op til 70M lange. Kunder sidder på ABT 4-16

Tjørnehaven 127 TV Ændret pga. for meget Signal. Tilt 6 til Tjørnehaven 123 og Tjørnehaven 15.

Nedlagt 1.stk ST23 i D3 skab mod 147.

Forstærker ID: V3592

Kabel ID	Type A	Type B	Stiktype	Inderleder	Skærm	Yderkappe
1A		X	18/115	1,8	11,5	
1B						
2A	X		Fm 60-15/65	1,7	6,9	10
2B						
3A	X		Fm 60-15/65	1,7	7,0	10
3B						
4A						
4B						
5A						
5B						
6A						
6B						
7A						
7B						
8A						
8B						
9A						
9B						
10A						
10B						
11A						
11B						
12A						
12B						
13A						
13B						
14A						
14B						

Kabeltype A = Skum/Bamboo dialektikum

Kabeltype B = Masiv dialektikum