


Samling på Indgangskabel, er 22/88 i stander og 12/84 ved forstærker

12/84 kabel

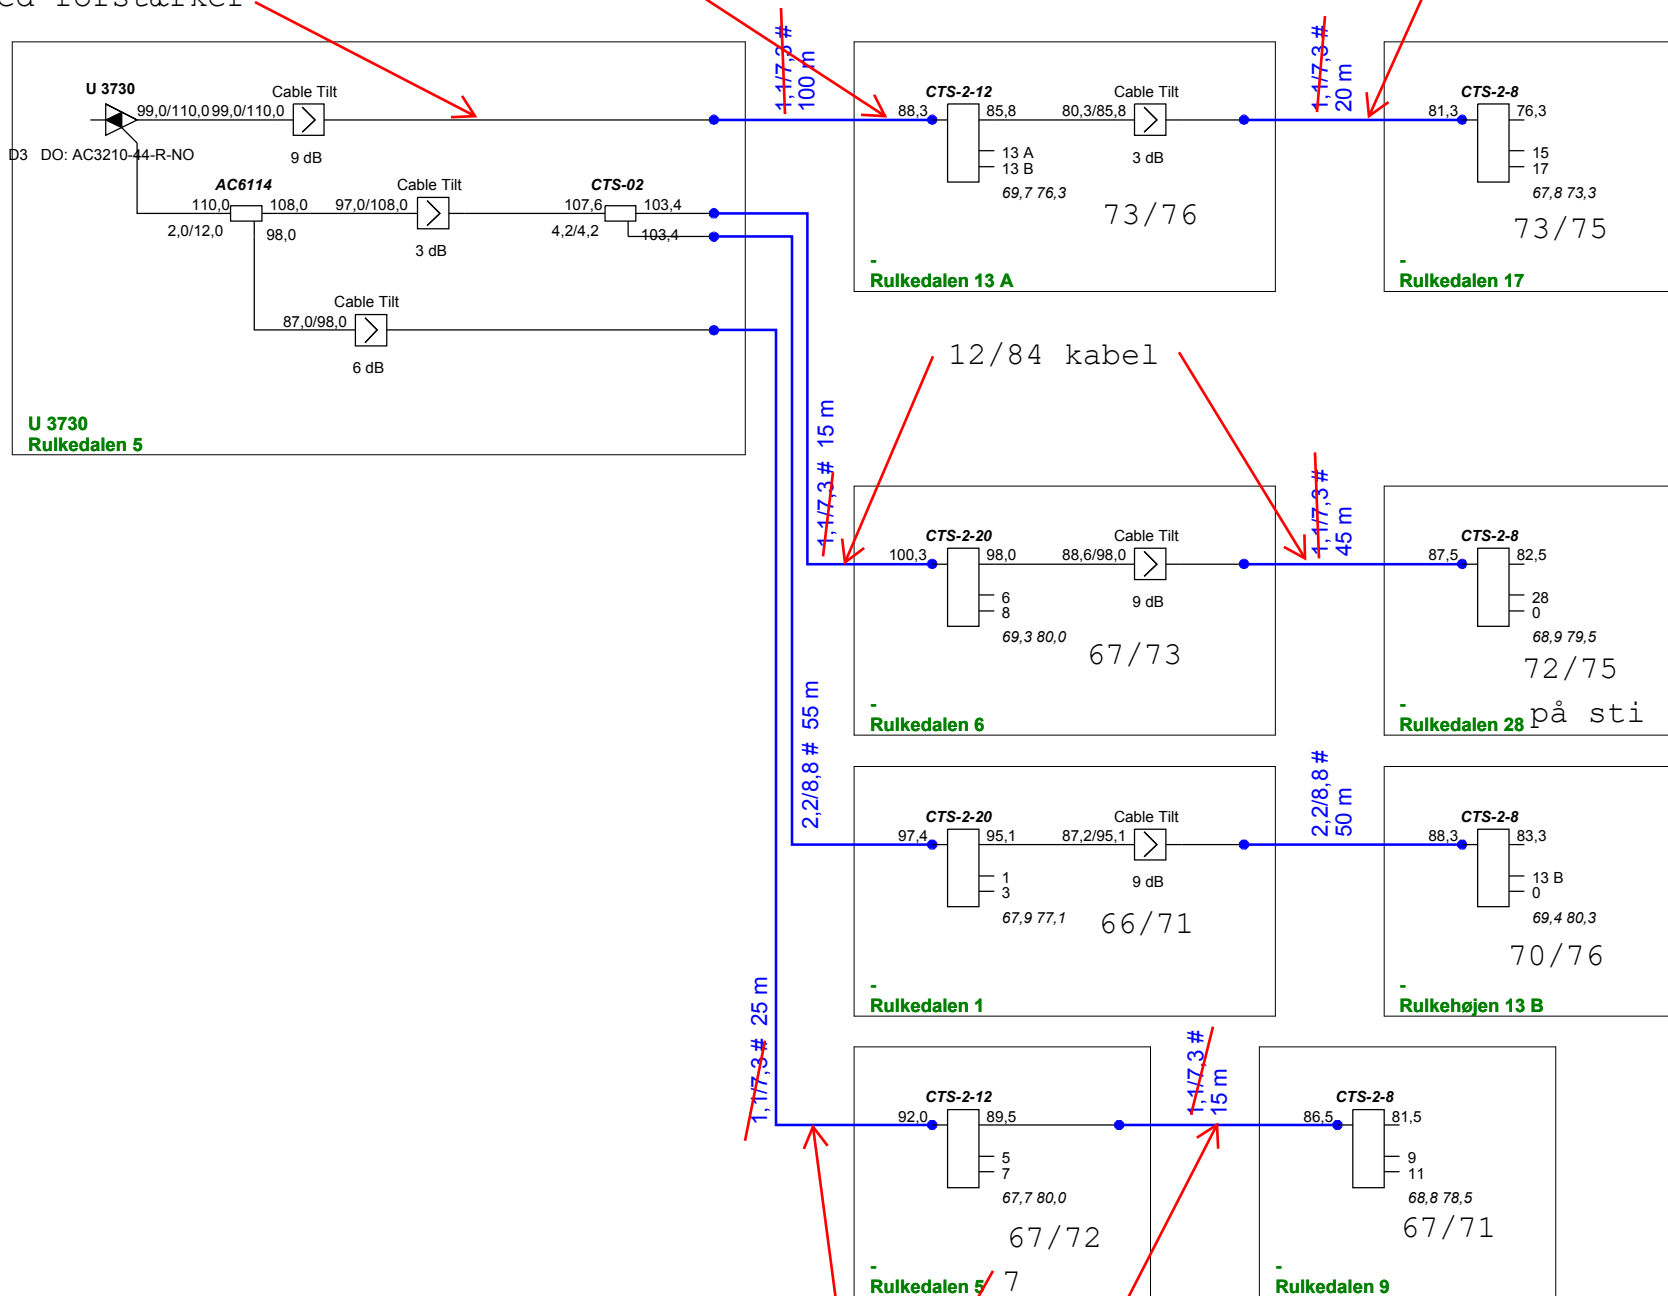

12/84 kabel

ProjectName :	Glentevejs	Frequency :
Glenten 1218	Antennelaug	282 - 1218Mhz
Reference :	Vagtelvej 1-3	Initials :
U 3730		jph
		Date :
		09-09-2022