


1

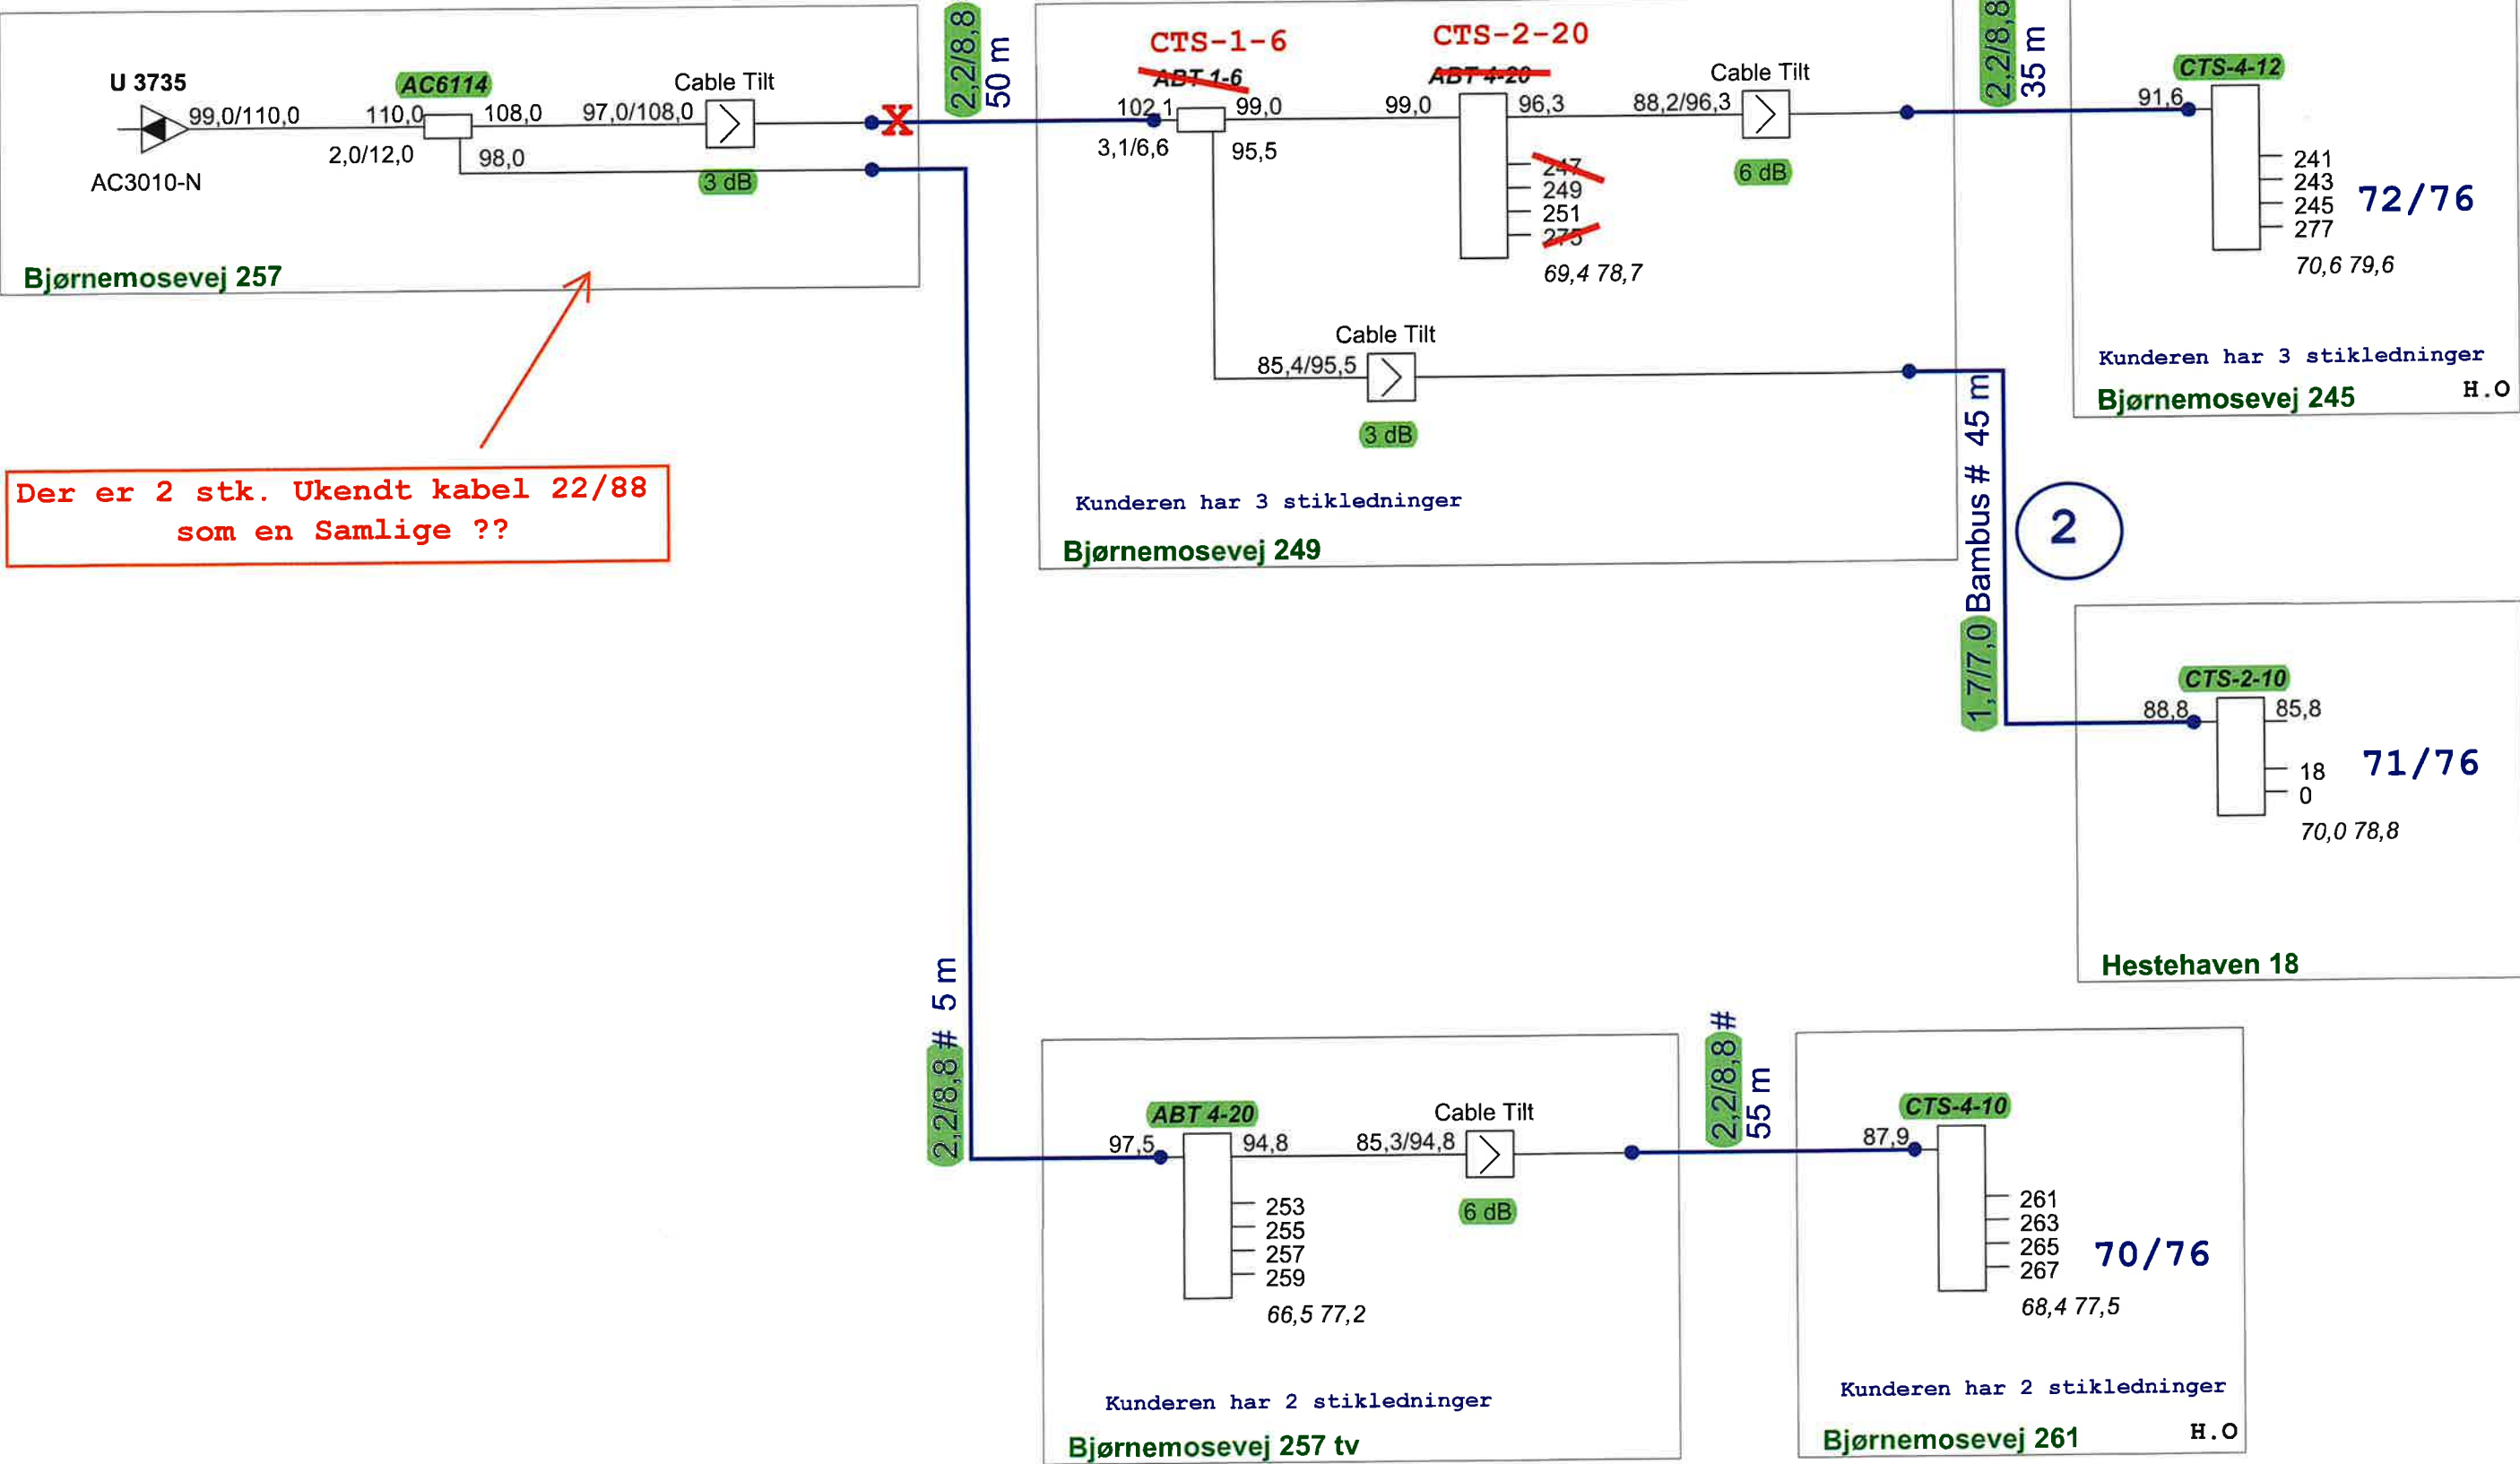

Kunder har 2 stikledninger (TID)
Lavet ændringer pga. Ekstra stander.

Udført: kent & Henrik 16/06/25		
ProjectName :	Glentevejs Antennelaug	Frequency : 282 - 1218Mhz
Reference :	Vagtelvej 1-3	Initials : jph
RPD 76		Date : 04-06-2025

Forstærker ID: U3735						
Kabel ID	Type A	Type B	Stiktype	Inderleder	Skærm	Yderkappe
1A	X		FM-TL-303			
1B	X		FM-22/88			
2A	X		FM60-15/65	7,7	7,2	10,3
2B						
3A						
3B						
4A						
4B						
5A						
5B						
6A						
6B						
7A						
7B						
8A						
8B						
9A						
9B						
10A						
10B						
11A						
11B						
12A						
12B						
13A						
13B						
14A						
14B						
Kabeltype A = Skum/Bamboo dialektikum						
Kabeltype B = Masiv dialektikum						

RESTRICTED

2x22/88