


Ridehusgade

S 2680-D2

AVF 8330
AVV 22-8

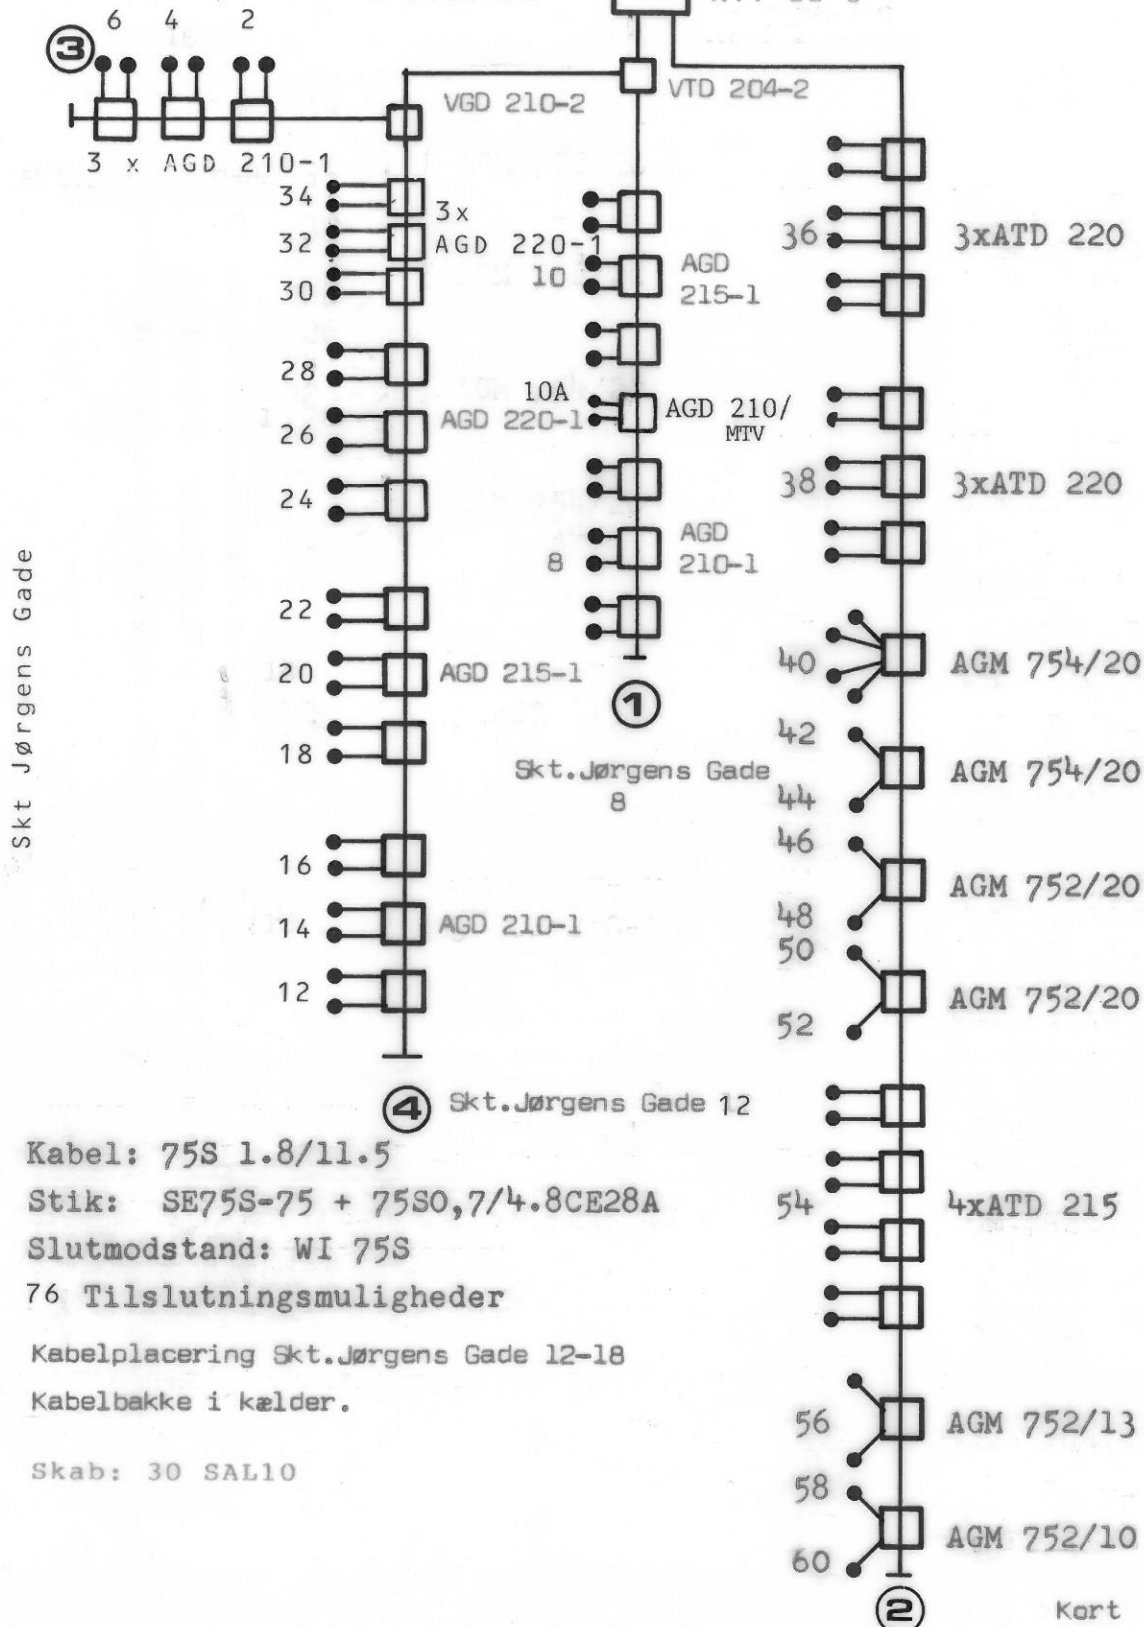

Skt. Jørgens Gade

Skt. Jørgensgade

Kabel: 75S 1.8/11.5
 Stik: SE75S-75 + 75SO,7/4.8CE28A
 Slutmodstand: WI 75S
 76 Tilslutningsmuligheder
 Kabelplacering Skt.Jørgens Gade 12-18
 Kabelbakke i kelder.
 Skab: 30 SAL10

Kort M1578N

DETAILDIAGRAM		anlæg: Glentevejs Antennelaug		
forstærker nr.: UUL3935	kaskade nr.: U 3935-D3-M1578N	dato: 29.8.79		
udg.niveau: 100 dB, 0V	geografisk placering: Skt.Jørgensgade 36			
ApS.Ole Eriksen Kabel-TV Drosselvej 8 5000 Odense C tlf. 09 14 25 06	rettet:	3.9.79	8.10.82	tegn.nr.: U 3935
	16.02.98	Erst.U193 7.6.99		