


D3

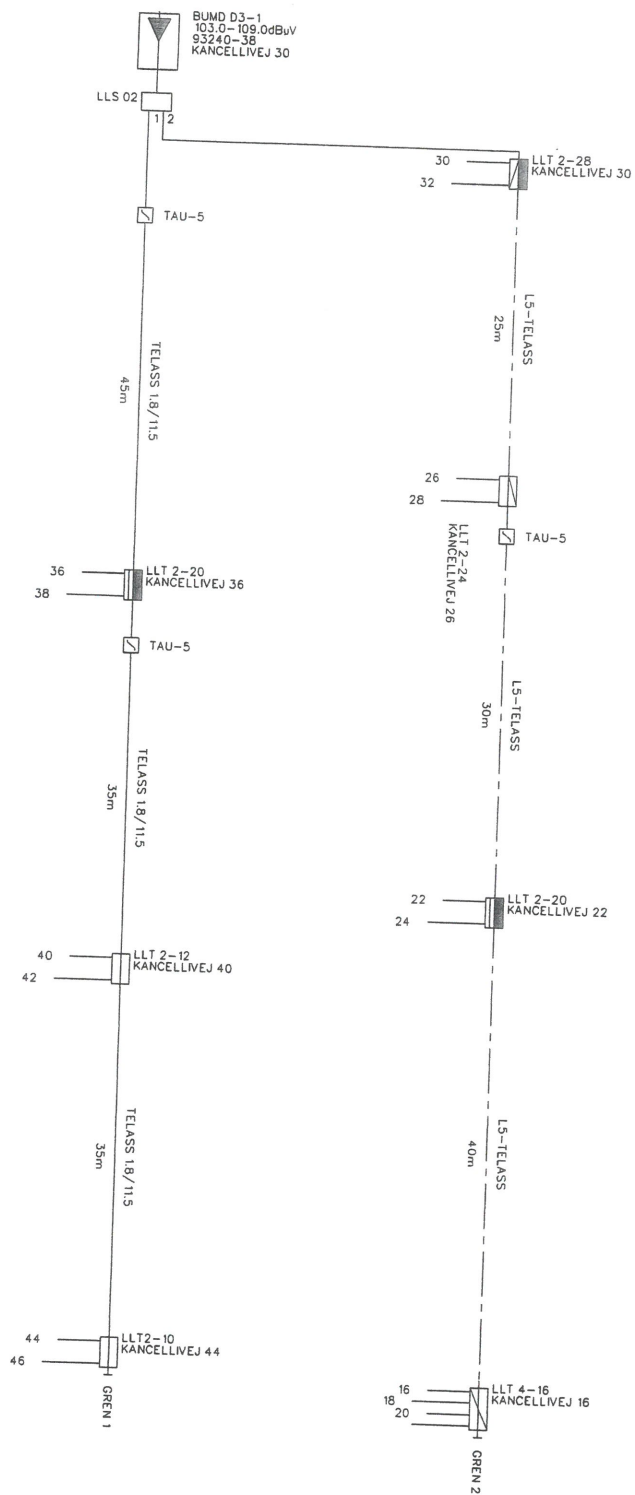

Canal Digital Kabel-TV	BLOKDIAGRAM FÆLLESANTENNEANLÆG
Egelundsvej 18	SAG.: 5100 GLENTEVEJEN
5260 Odense S	PROJEKT.: BUMD D3 KANCELLEVEJ 16-18, 22-32, 36-46
Rev. 05.09.08 JPH Rev. 16.09.08 JPH Rev. 29.09.08 JPH	04017