


CYLI D3-1  
 103,0-109,0dBuV  
 93250-40  
 STADIONVEJ 79 GAVL

U 4049

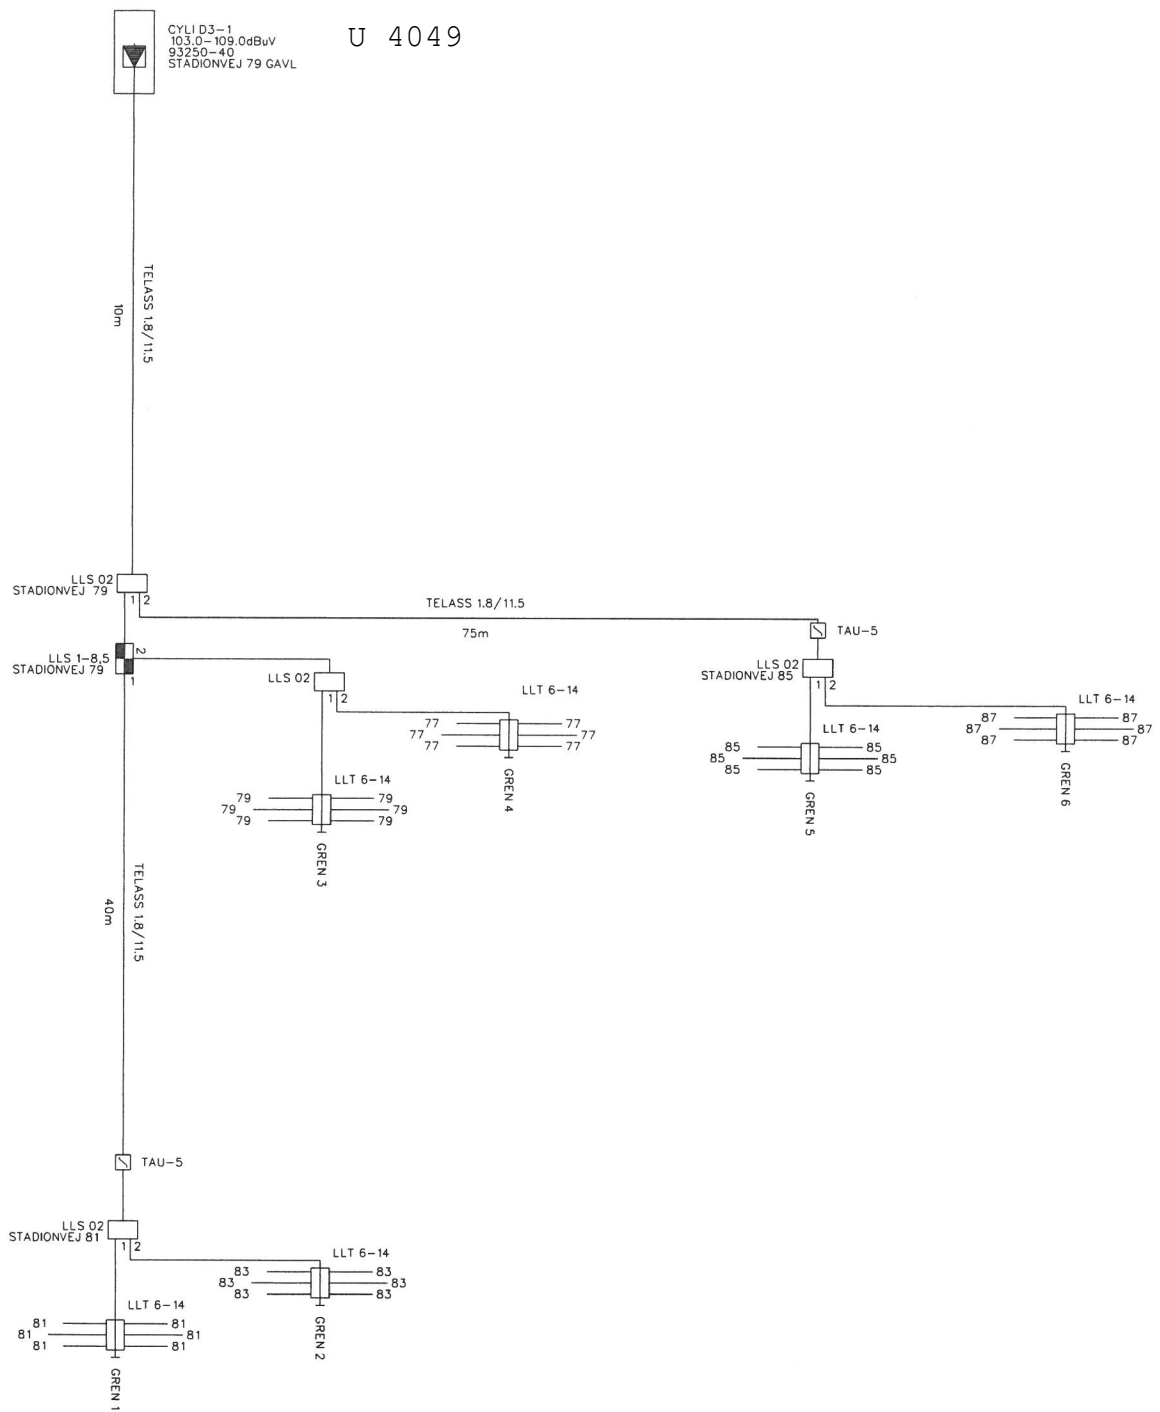

Canal Digital Kabel-TV

Egelundsvej 18

5260 Odense S

Rev. 11.09.08 JPH Rev. 27.10.08 JPH

BLOKDIAGRAM FÆLLESANTENNEANLÆG

SAG.: 5100 GLENTEVEJEN

PROJEKT.: CYLI D3  
 STADIONVEJ 77-87