


Ind: 78/77

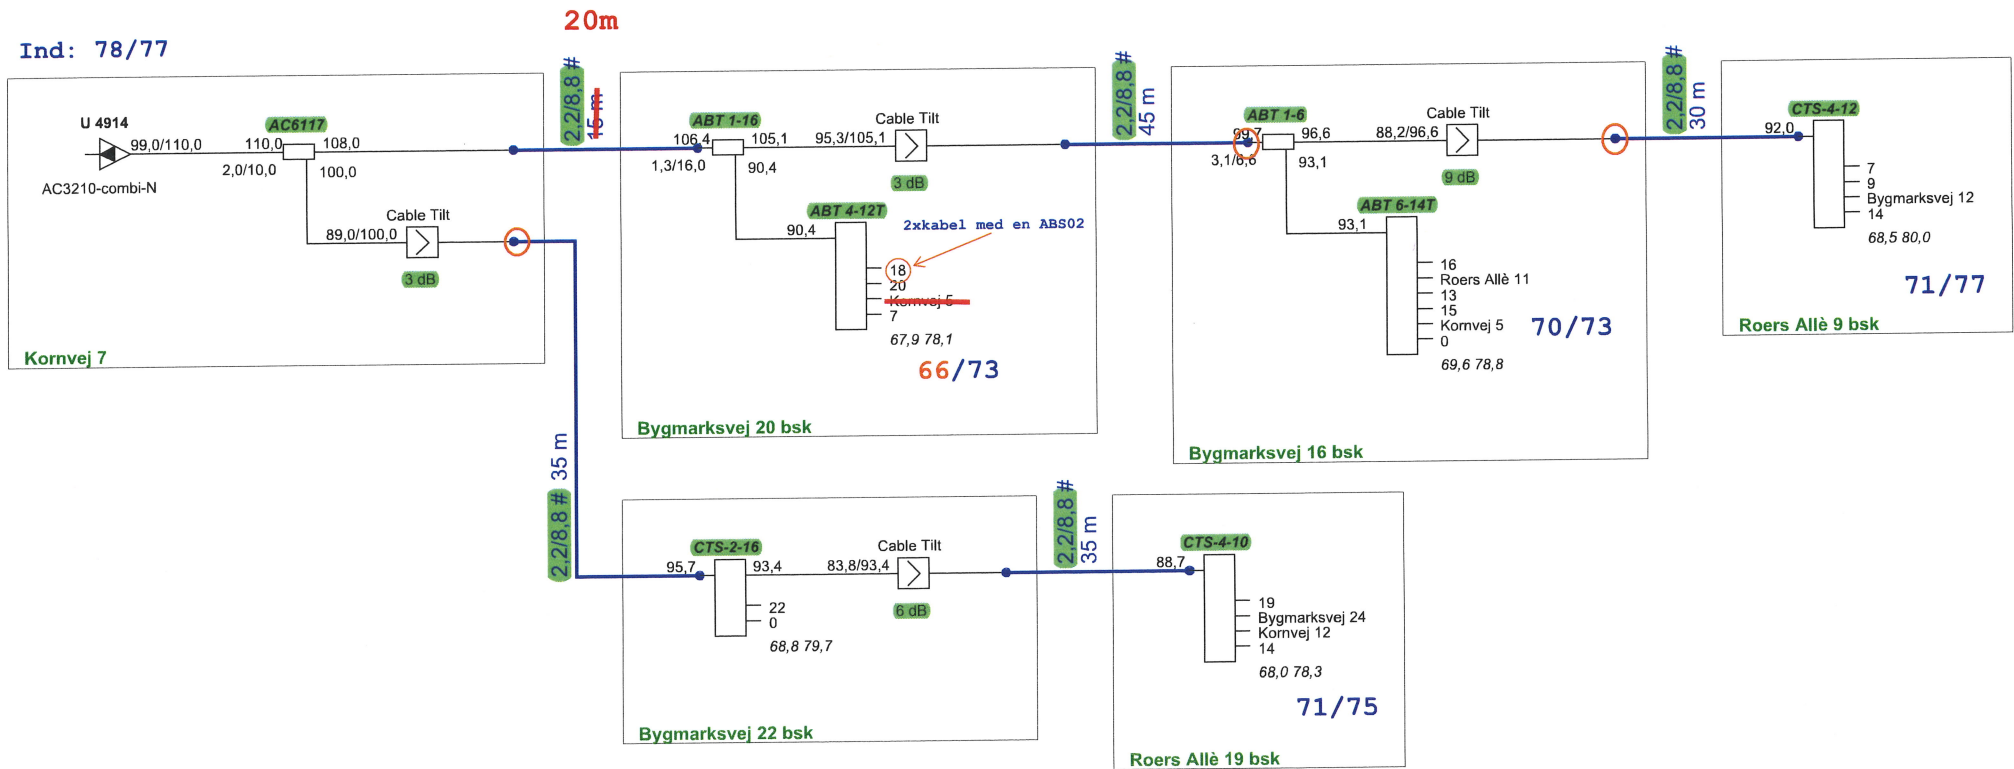

3 STK UKENDT KABEL
 Har opmærket 2 i alt
 Kornvej 7
 Bygmarksvej 18 med 2xkabel
 Nedlaget 1

Udført: Kent 23/06/25 Del 2

ProjectName : Glenten 1218	Glentevejs Antennelaug	Frequency : 282 - 1218Mhz
Reference : RPD 81	Vagtelvej 1-3	Initials : jph
		Date : 17-06-2025