


# OVERGADE

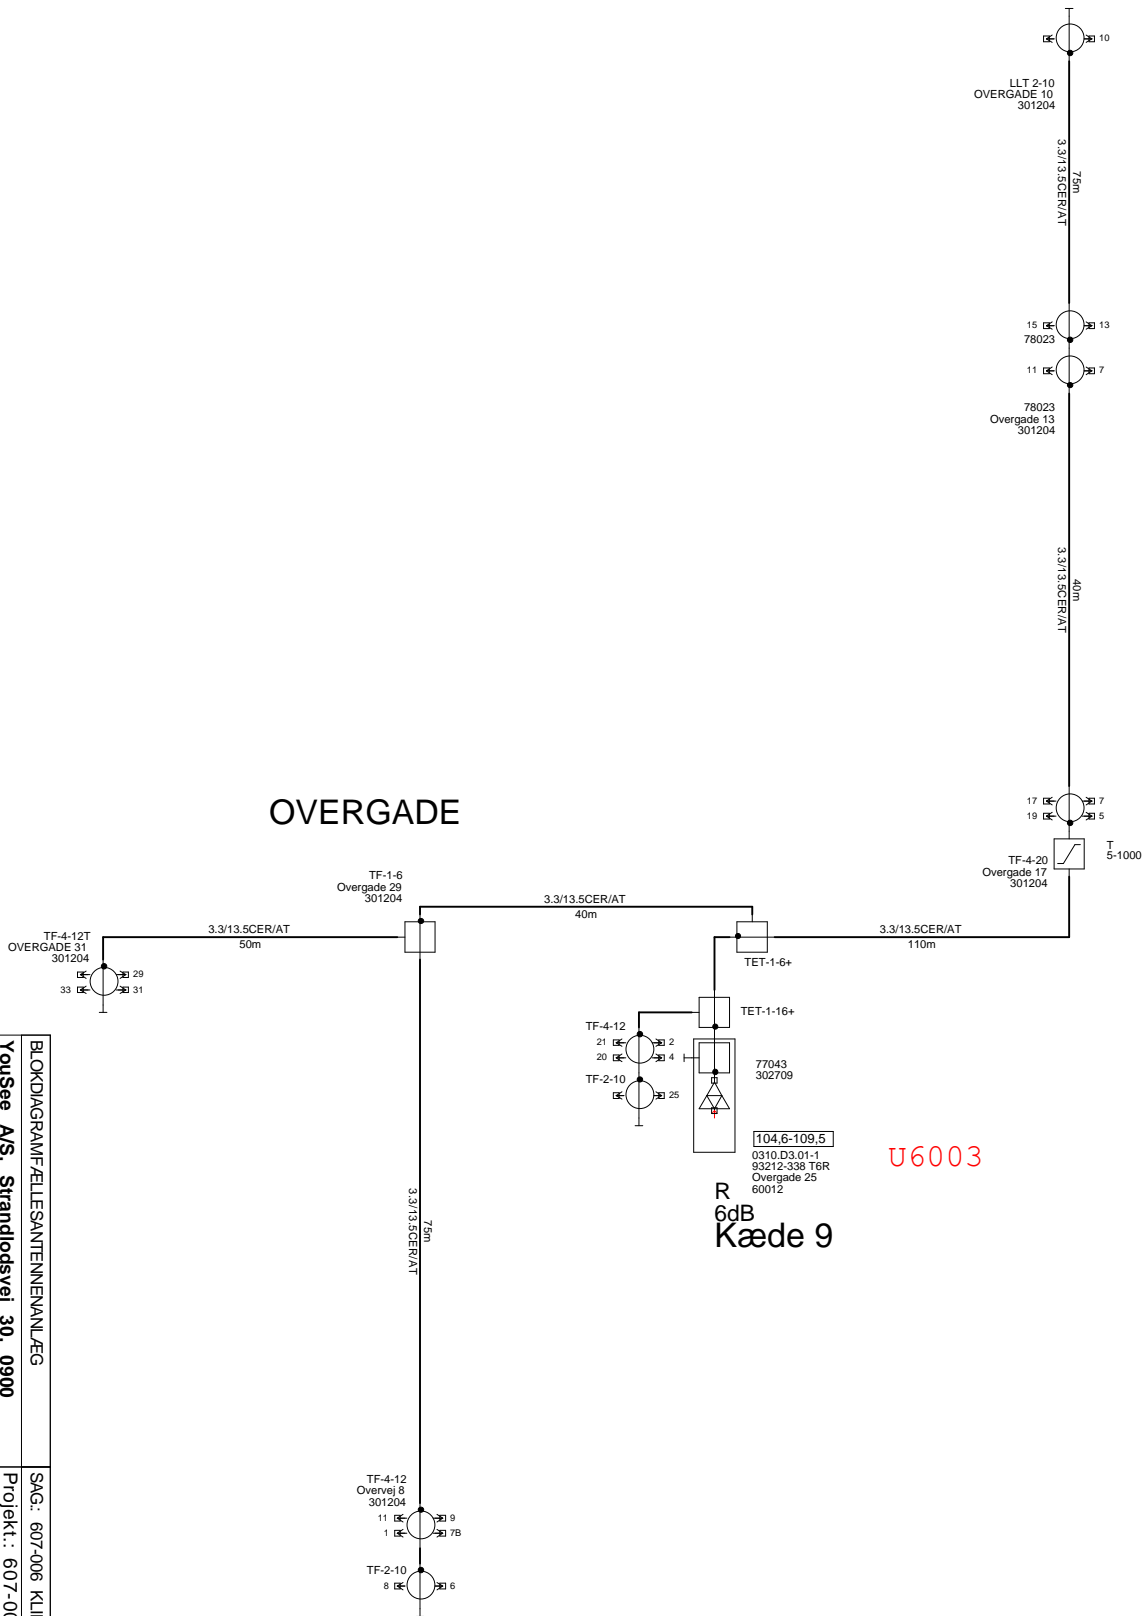

BLOKDIAGRAM/FELLESANTENNENANLÆG			
YouSee A/S, Strandlodsvej 30, 0900 København C			
13.03.06	22.05.06	06.07.06	
AFF	AFF	AFF	
SAG: 607-006 KLINTBERJERGAF			
Projekt: 607-006-3-0310.D3.01			
Overgade 7, 11-21, 25, 29-33, 10, 20			
Oksøvej 157-164			
Skærbæk Møllevej 2-4			
FREKVENSER (min/max): 126 / 844 MHz			

Stikledningstype Y: Telass110KU + Dummy

Stikledningstype Z: Telass0,75/4,8 + Dummy