


V 6008
S 6008

S 6008

Kæde 13

R 9dB

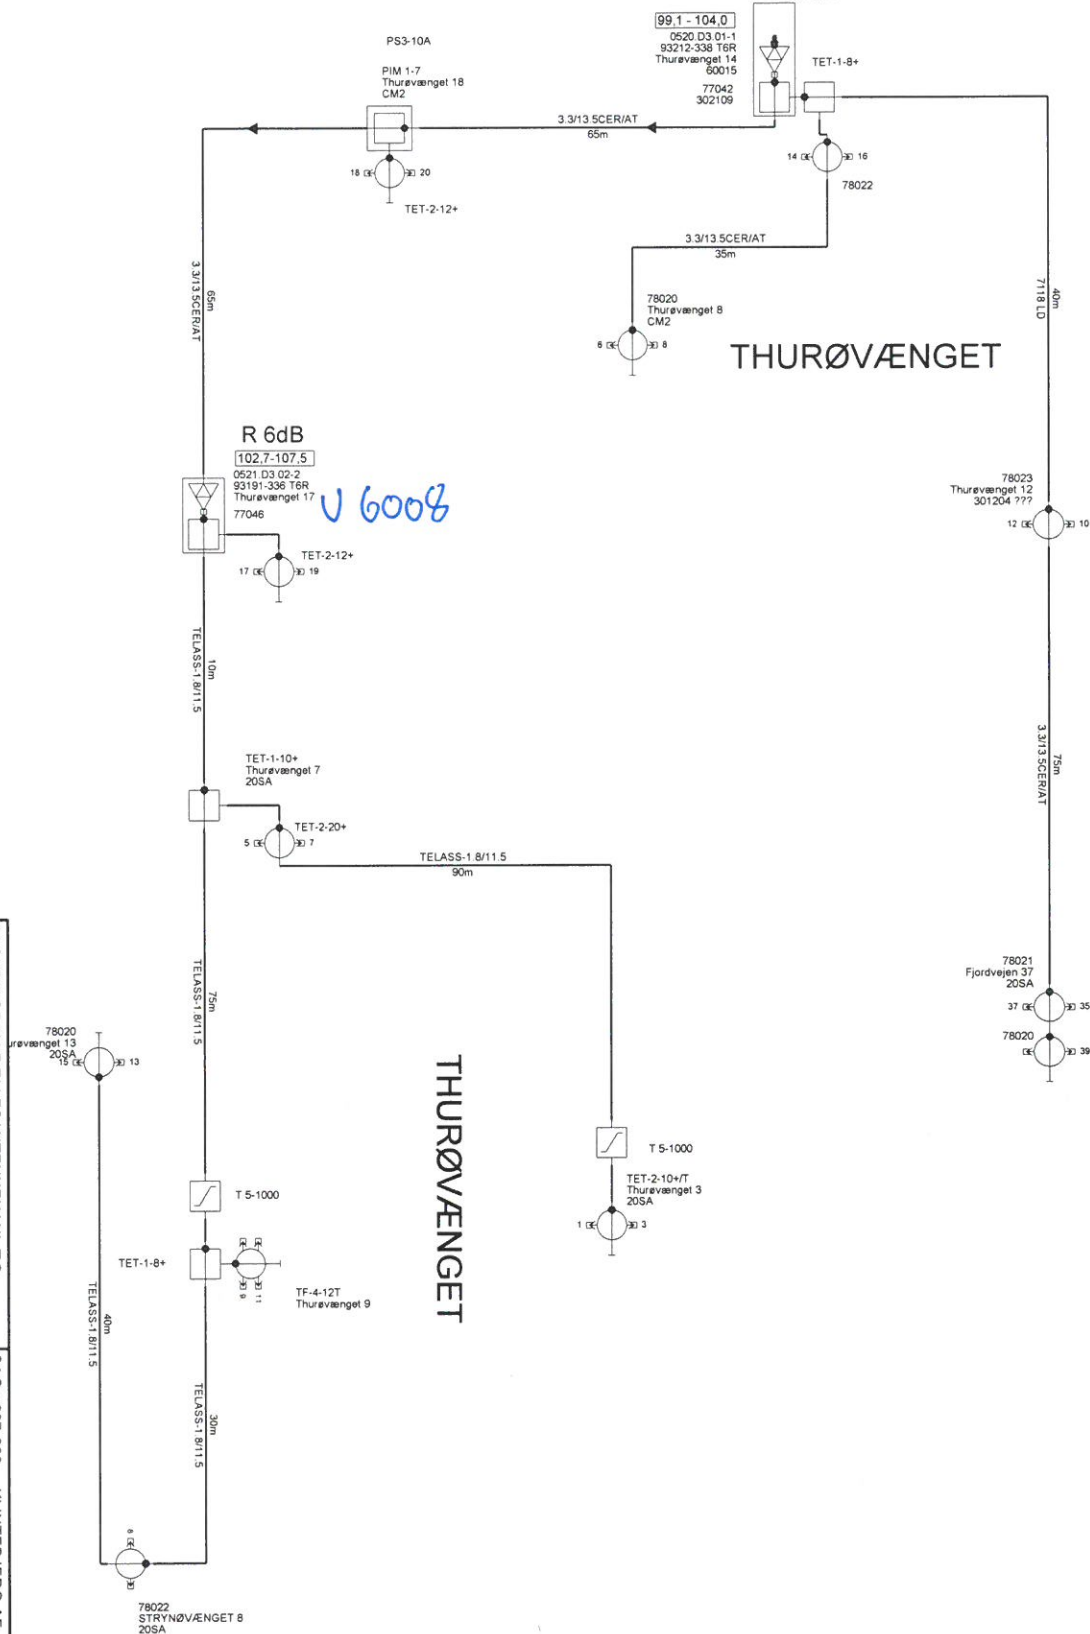

THURØVÆNGET

Stikledningstype Y: Telass110KU + Dummy

Stikledningstype Z: Telass0,75/4,8 + Dummy

0520

13.03.06	14.06.06	06.07.06		
AEF	UP	AEF		
BLOKDIAGRAM FÆLLESANTENNENANLÆG				
YouSee A/S, Strandidsvej 30, 0900 København C				
SAG: 607-006 KLINTEBJERG AF				
Projekt: 607-006-3-0520 D3.01				
Thurøværnet 1-19, 6-20				
Fjordvejen 35-39				
FREKVENSER (min/max): 126 / 844 MHz				