


BLOKDIAGRAM/FELLESANTENNEANLÆG				SAG: 607-006 KLINTEBJERGAF	
YouSee AIS, Strandlodsvej 30, 0900 København C				Projekt.: 607-006-3-0820.D3.01	
				Ærøværnet 1-29, 2-28, 32	
13.03.06	27.03.06	06.07.06		FREKVENSER (mn/max): 126 / 844 MHz	
AEF	AEF	AEF			

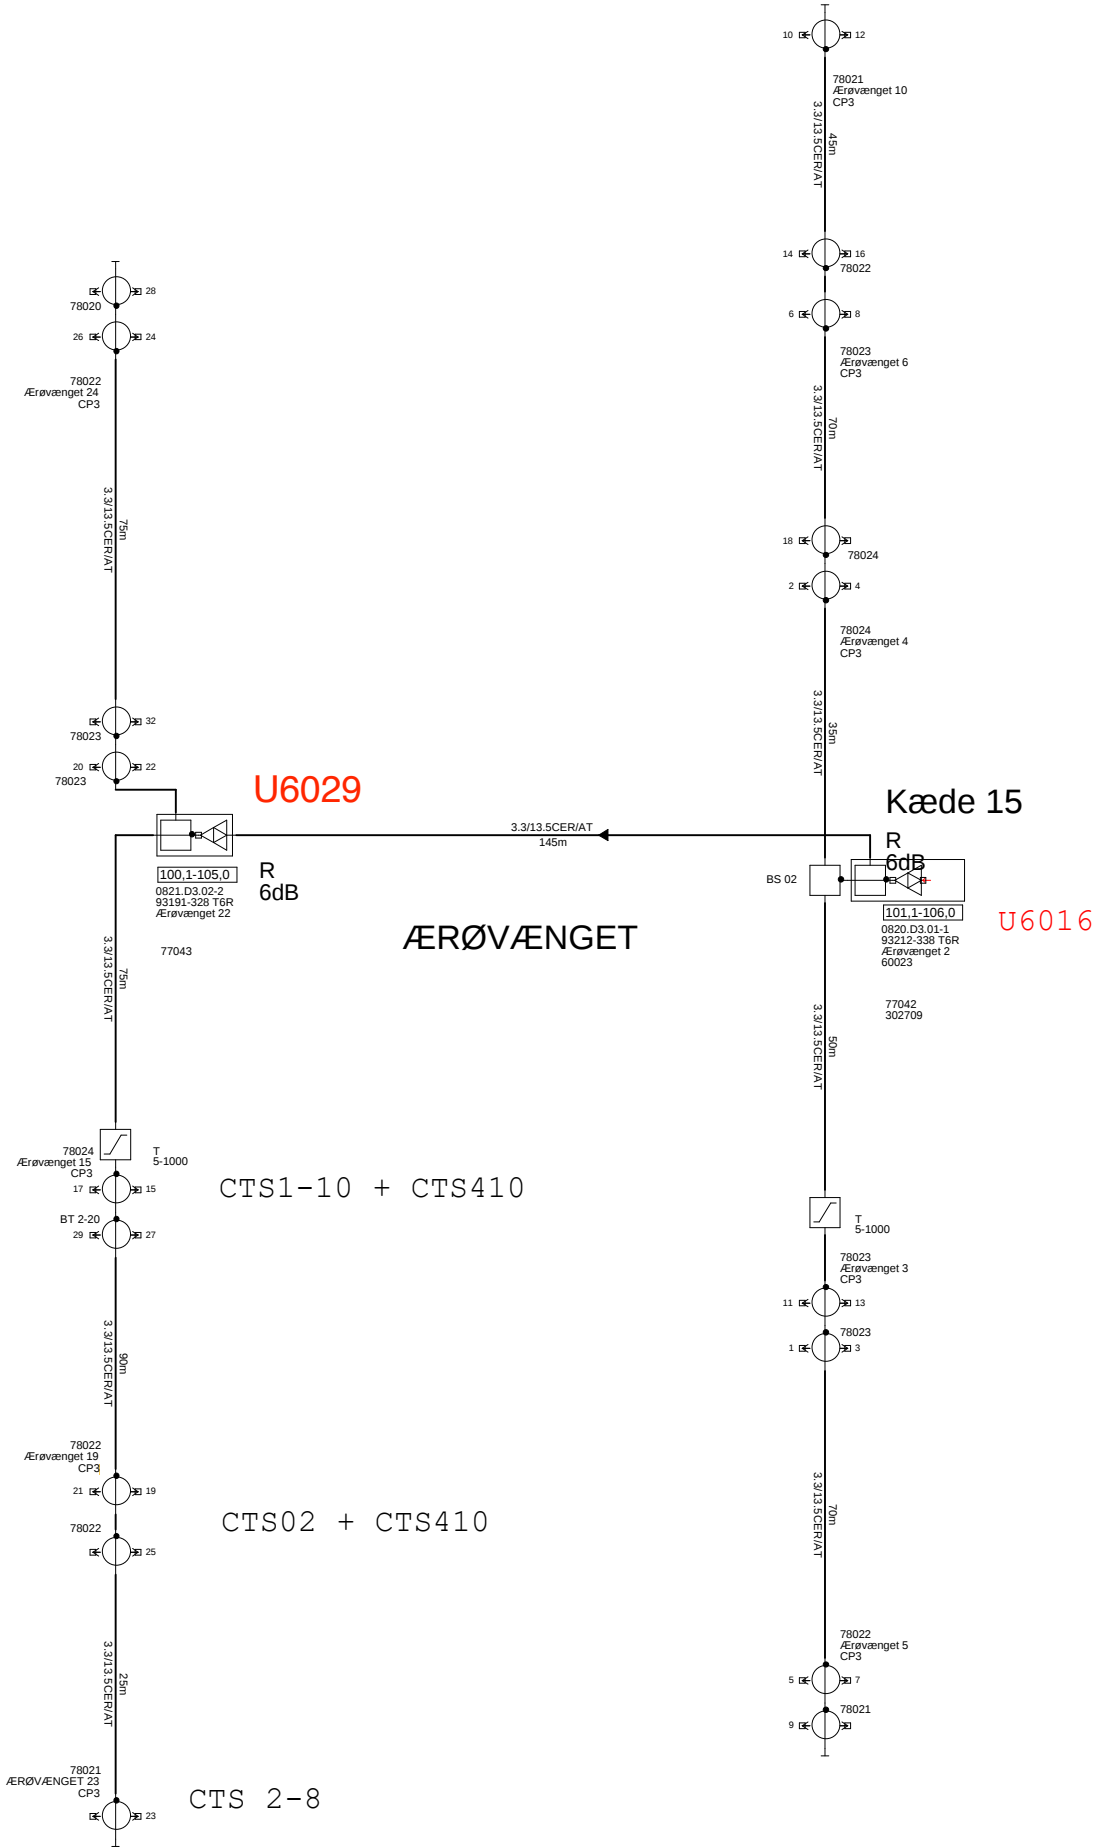

Stikledningstype Y: Telass110KU + Dummy

Stikledningstype Z: Telass0,75/4,8 + Dummy