


TP 009050 ED80A4

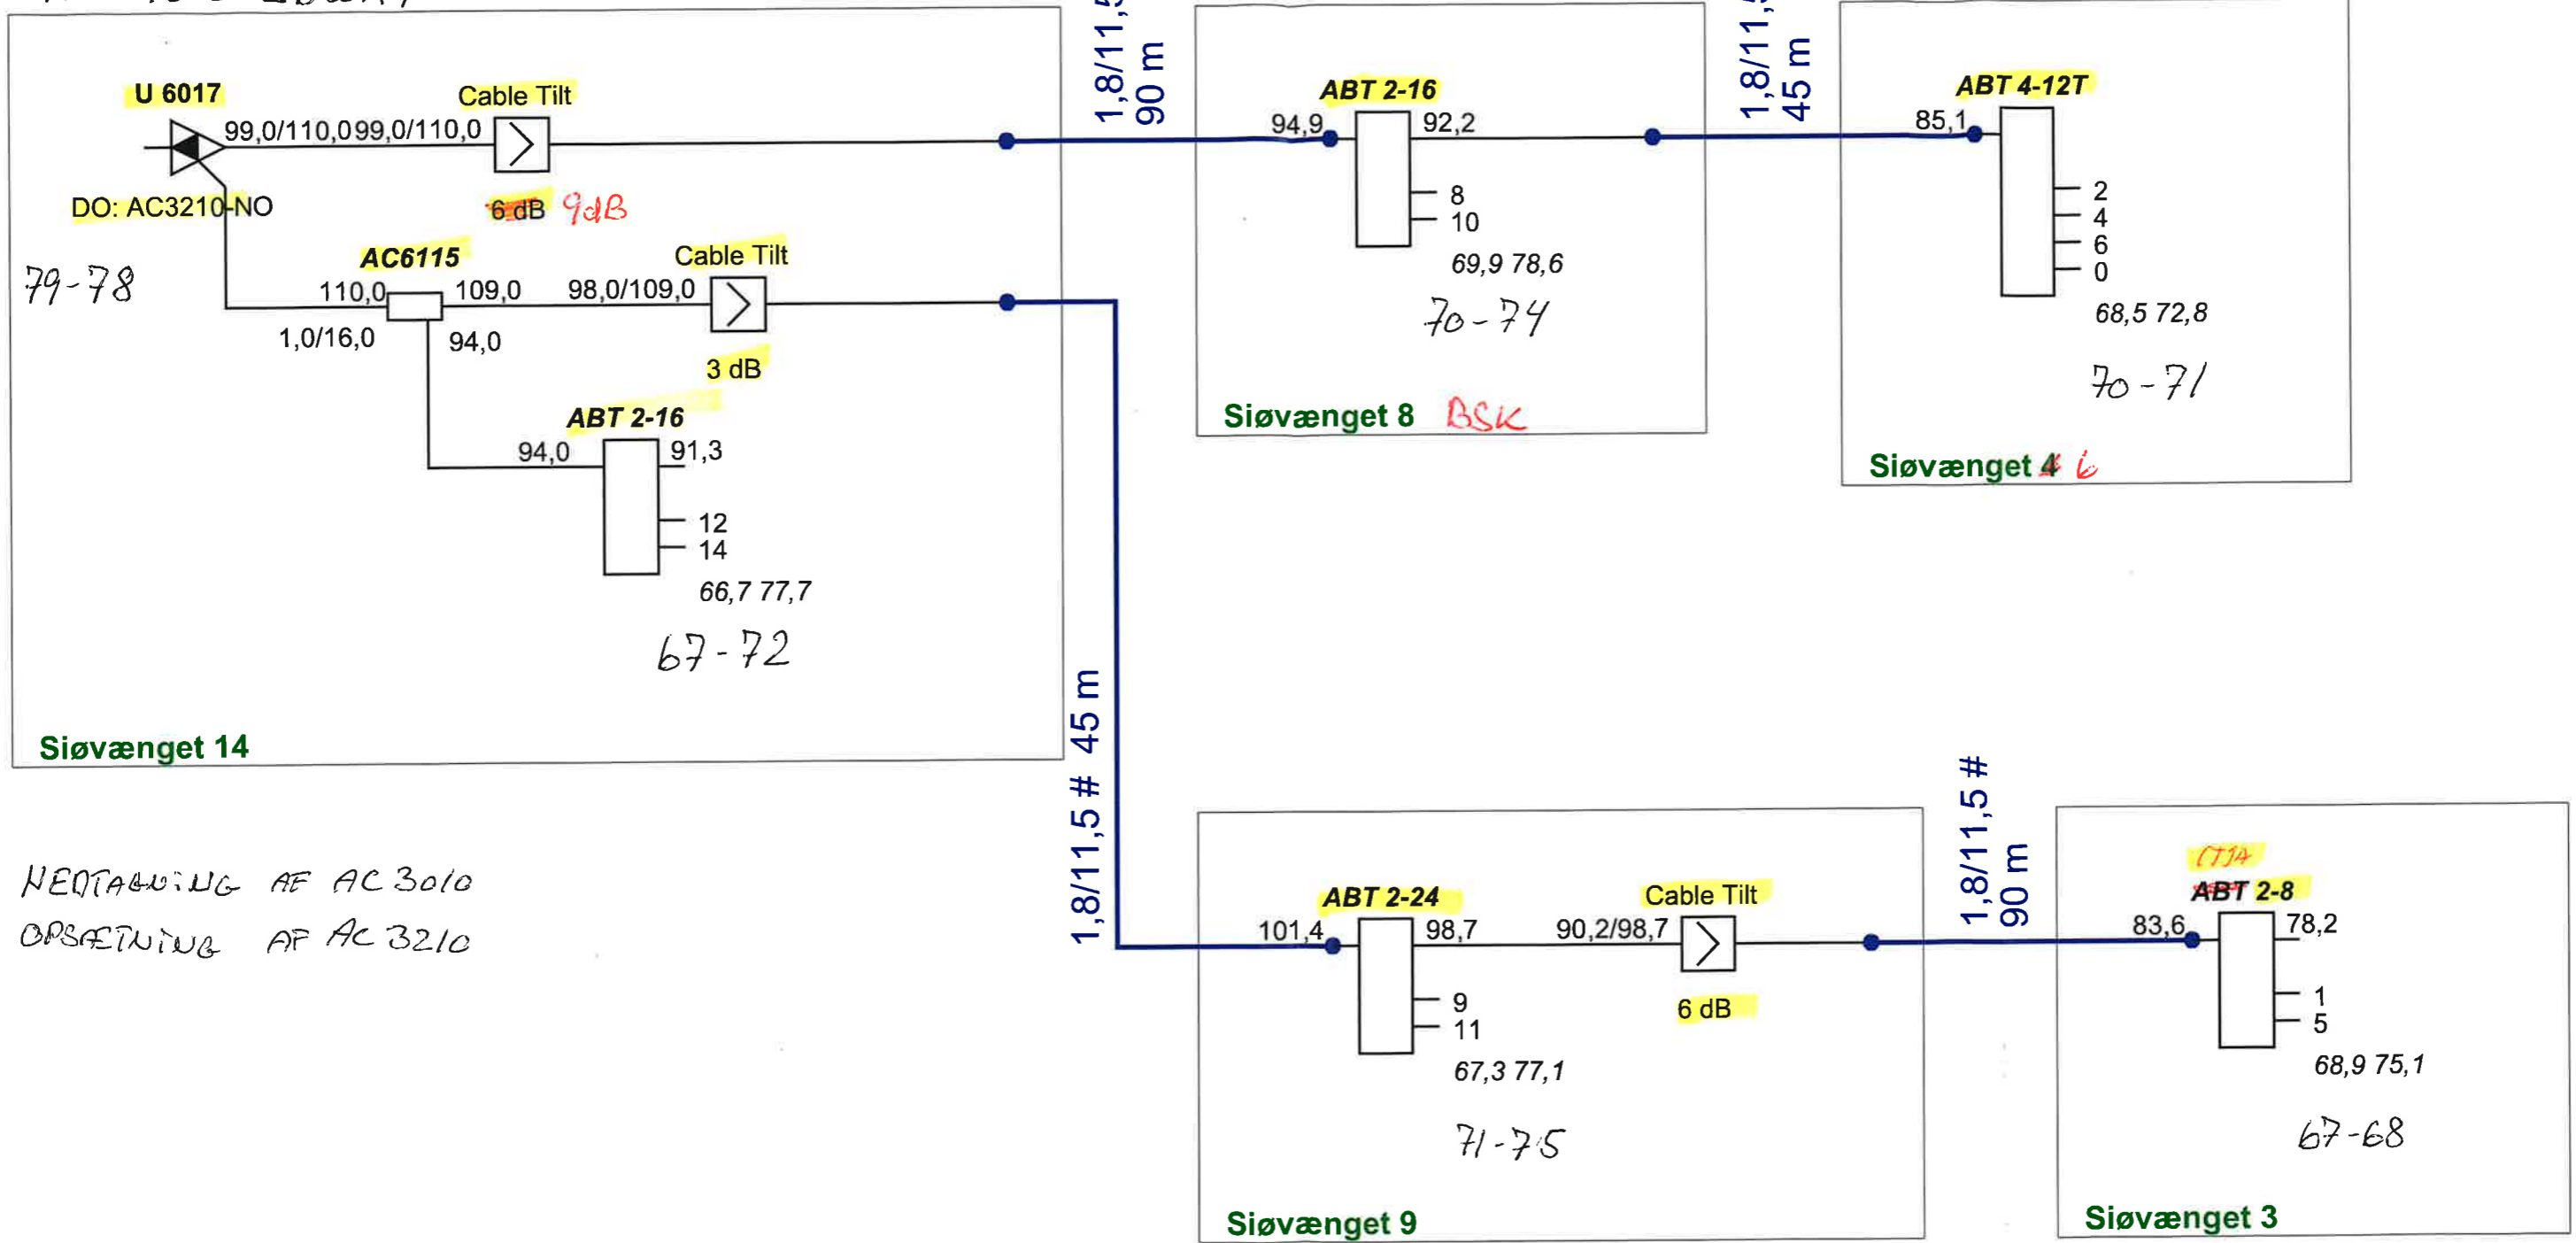

Siøvænget 14

NEQTABNING AF AC 3010
OPSÆTNING AF AC 3210

Siøvænget 9

Siøvænget 3

ProjectName :	Glentevejs Antennelaug Vagtelvej 1-3	Frequency :
Glenten 1218		282 - 1218Mhz
Reference :	Vagtelvej 1-3	Initials :
RPD 000 del 02		jph
		Date :
		25-03-2026