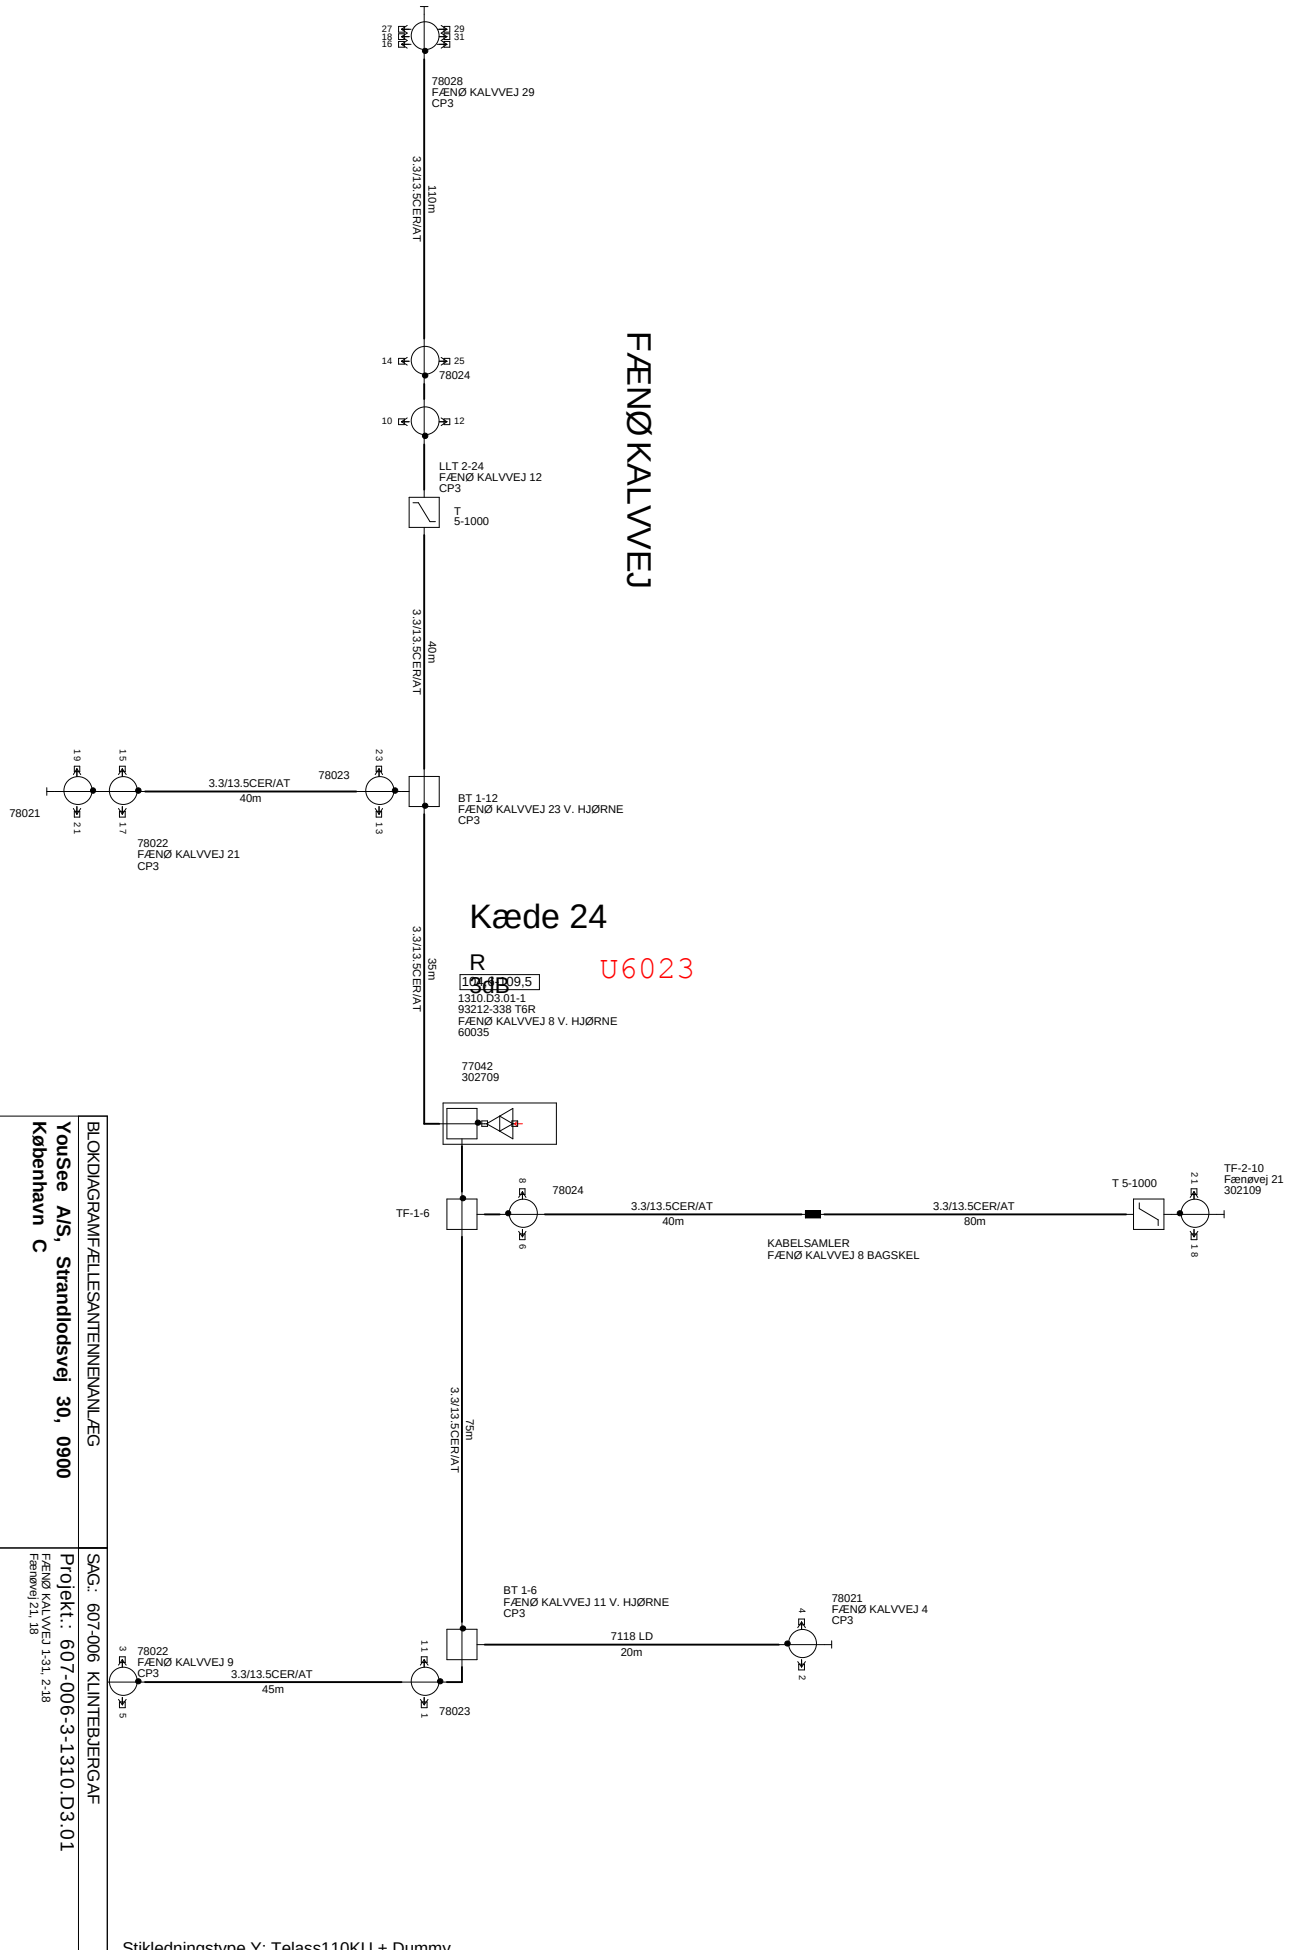
FÆNØ KALVVEJ
78028
FÆNØ KALVVEJ 29
CP3
3.3/13.5CER/AT
110m
78024
LLT 2-24
FÆNØ KALVVEJ 12
CP3
T
5-1000
3.3/13.5CER/AT
40m
78021
78022
FÆNØ KALVVEJ 21
CP3
3.3/13.5CER/AT
40m
78023
BT 1-12
FÆNØ KALVVEJ 23 V. HJØRNE
CP3
Kæde 24
R
30B
U6023
1310.D3.01-1
93212-338 T6R
FÆNØ KALVVEJ 8 V. HJØRNE
60035
3.3/13.5CER/AT
35m
77042
302709
TF-1-6
78024
3.3/13.5CER/AT
40m
KABELSAMLER
FÆNØ KALVVEJ 8 BAGSKEL
3.3/13.5CER/AT
80m
T 5-1000
TF-2-10
Fænøvej 21
302109
3.3/13.5CER/AT
75m
BT 1-6
FÆNØ KALVVEJ 11 V. HJØRNE
CP3
7118 LD
20m
78021
FÆNØ KALVVEJ 4
CP3
78022
FÆNØ KALVVEJ 9
CP3
3.3/13.5CER/AT
45m
78023
BLOKDIAGRAMFÆLLESANTENNENANLÆG
YouSee A/S, Strandlodsvej 30, 0900 København C
13.03.06 AEF
28.03.06 AEF
12.07.06 AEF
SAG: 607-006 KLINTEBJERGAF
Projekt: 607-006-3-1310.D3.01
FÆNØ KALVVEJ 1-31, 2-18
Fænøvej 21, 18
FREKVENSER (min/max): 126 / 844 MHz
Stikledningstype Y: Telass110KU + Dummy
Stikledningstype Z: Telass0,75/4,8 + Dummy
1310