


|  |          |          |  |
|--|----------|----------|--|
| BLOKDIAGRAM/FELLESANTENNEANLÆG                 |          |          |  |
| YouSee AIS, Strandlodsvej 30, 0900 København C |          |          |  |
| 13.03.06                                       | 29.03.06 | 12.07.06 |  |
| AEF  | AEF      | AEF      |  |
| SAG: 607-006 KLINTBERJERGAF                    |          |          |  |
| Projekt: 607-006-3-1610.D3.01                  |          |          |  |
| FREKVENSER (min/max): 126 / 844 MHz            |          |          |  |

ALSVÆNGET

TÅSINGEVÆNGET

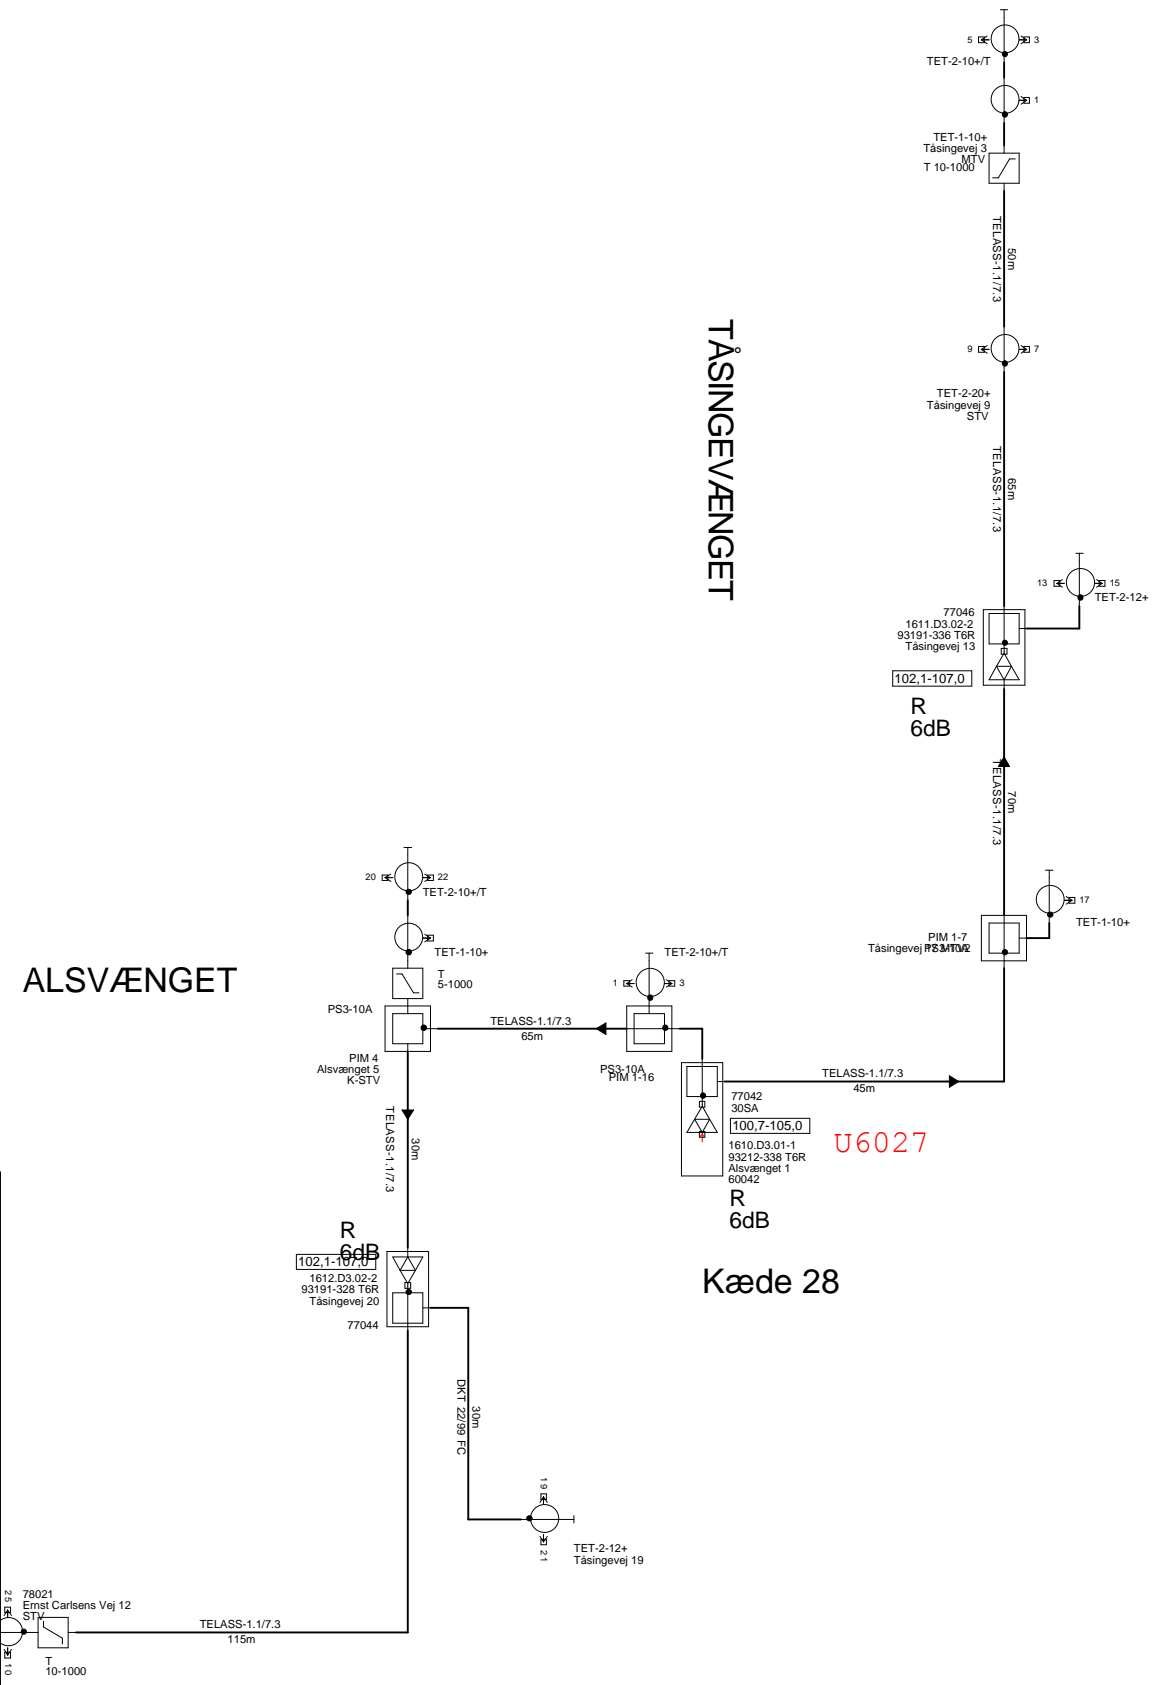

Stikledningstype Y: Telass110KU + Dummy

Stikledningstype Z: Telass0,75/4,8 + Dummy