Projektnavn: **Glenten 1218**	Glentevej 5 Antennelaug
Reference:	Vagtelvej 1-3
Frekvensområde: 2kZ - 121MkHz	RPD 11
Fabrikat: ikon	
Dato: 01-03-2023	

RPD 11
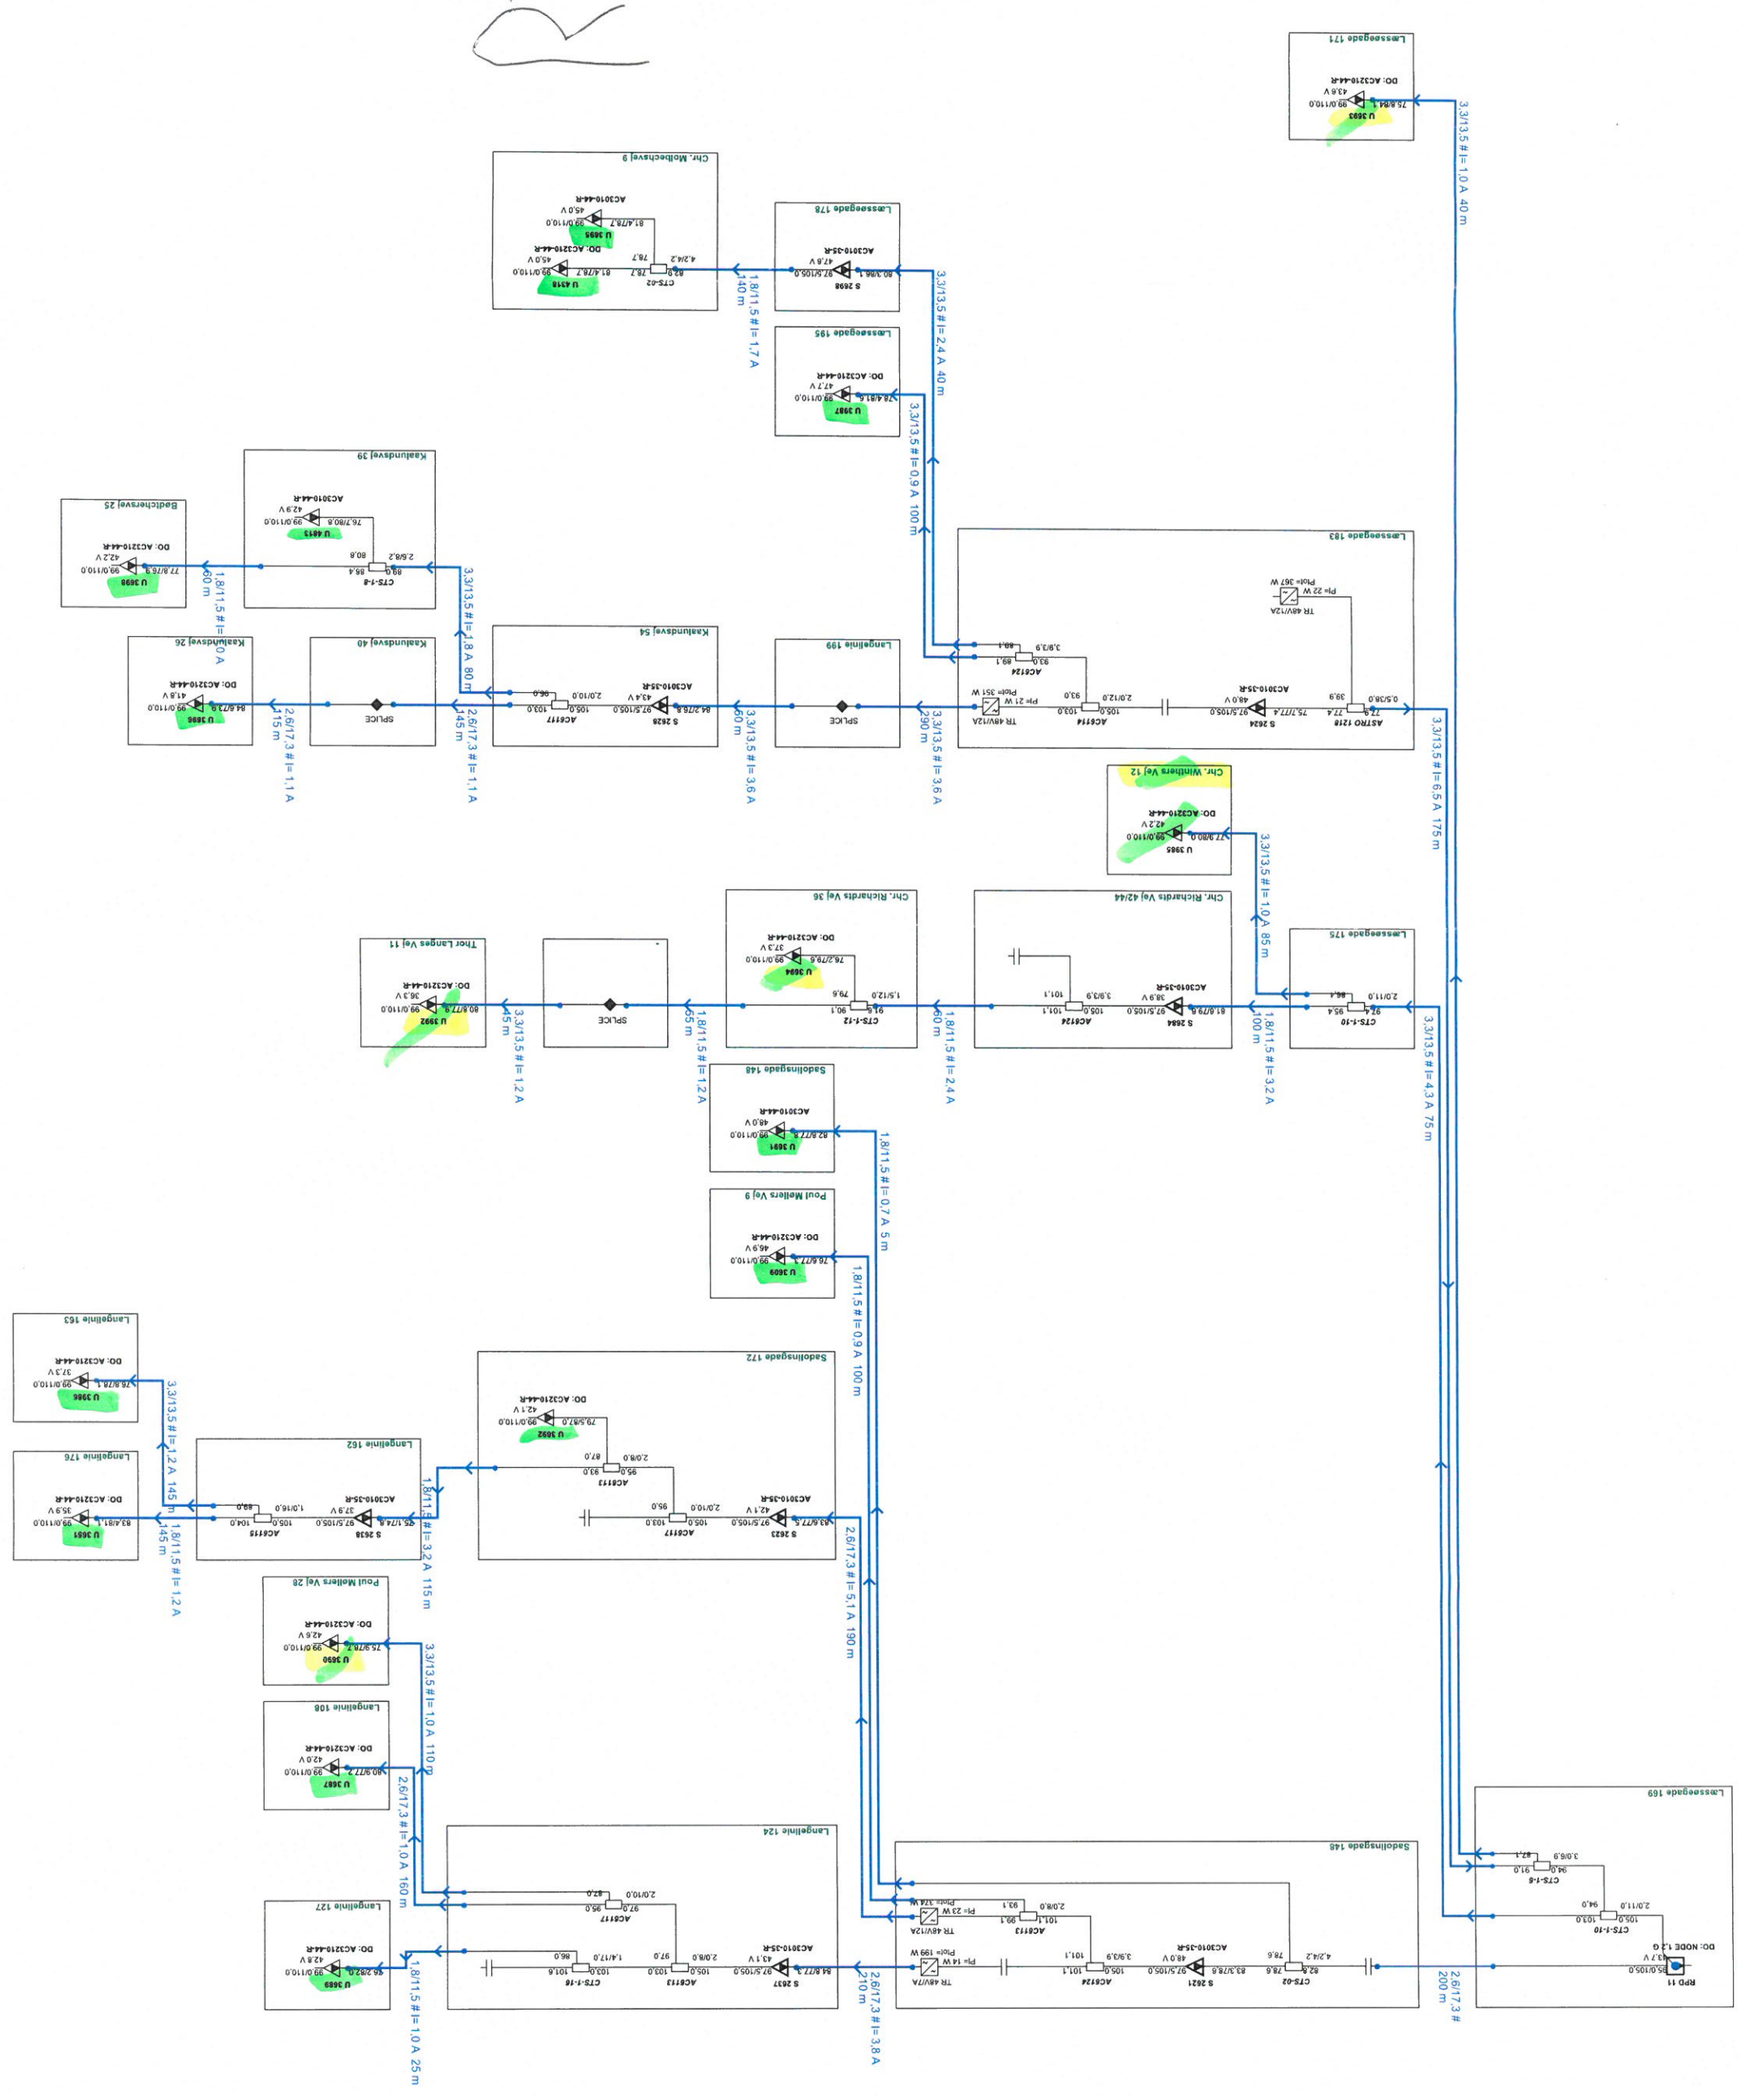
Standard: H
Fm 9 (B)+