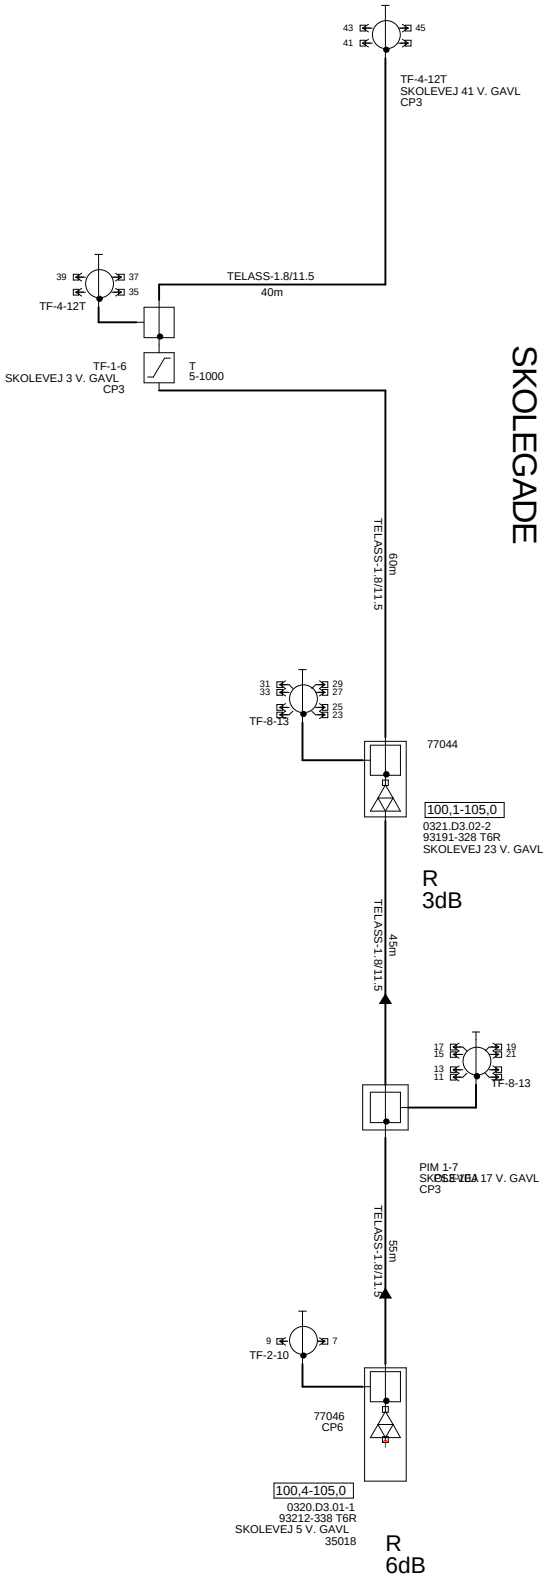

BLOKDIAGRAM FÆLLESANTENNEVANLÆG

YouSee A/S, Strandlodsvej 30, 0900 København C

13.03.06	06.07.06	17.01.07
AEF	AEF	AEF

SAG: 607-006 KLINTEBJERGAF

Projekt: 607-006-3-0320.D3.01

Skolevej 7-45

FREKVENSER (min/max): 126 / 844 MHz

Stikledningstype Y: Telass110KU + Dummy

Stikledningstype Z: Telass0,75/4,8 + Dummy

0320