


HJORTØVÆNGET

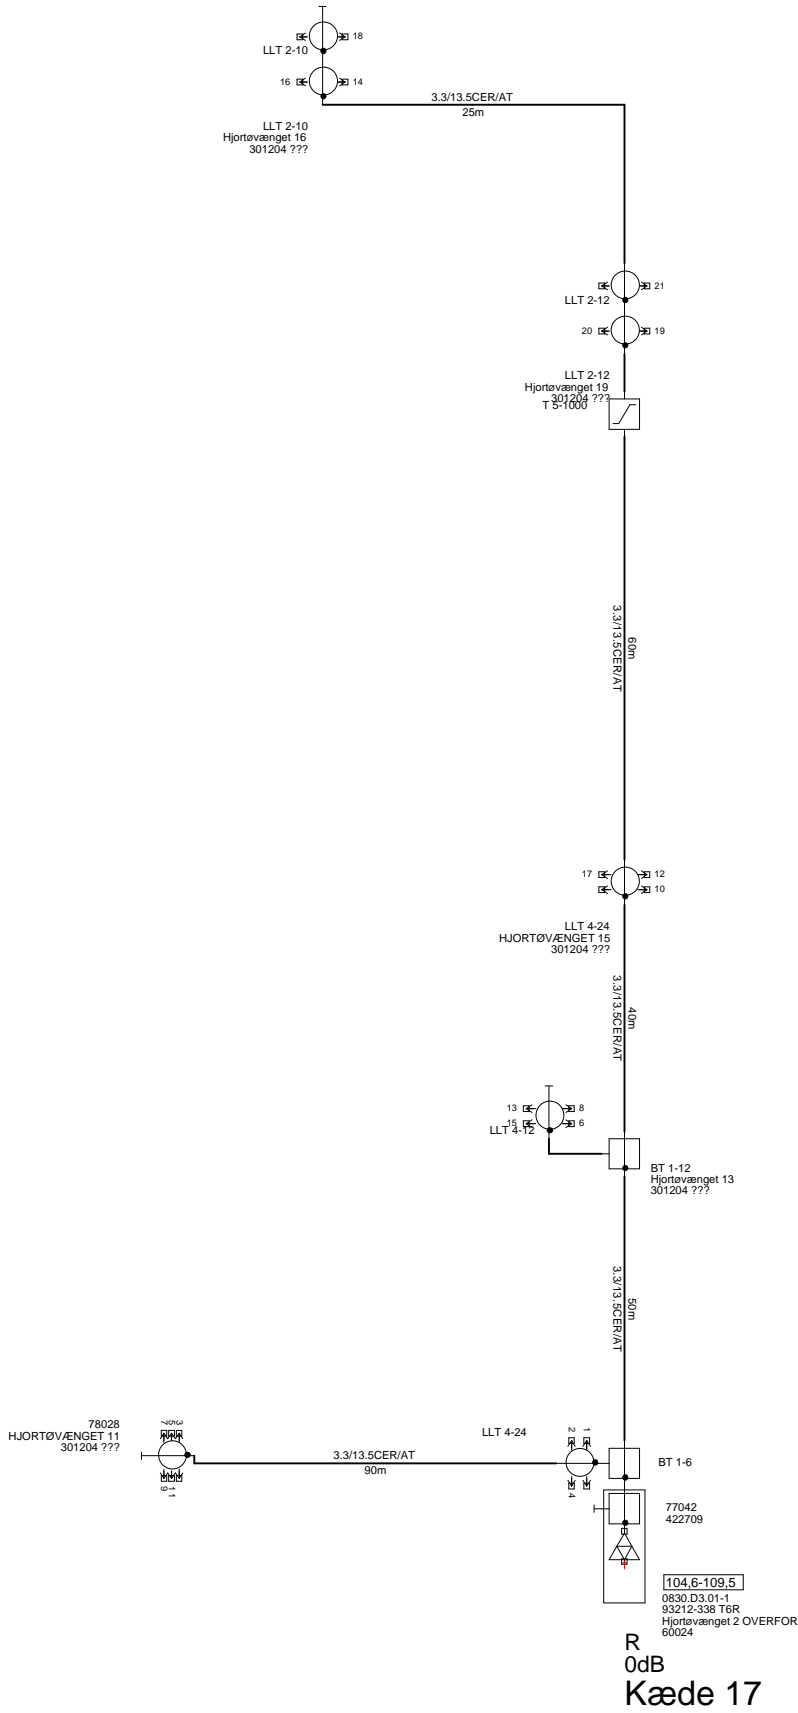

BLOKDIAGRAM/FELLESANTENNEANLÆG			
YouSee A/S, Strandlodsvej 30, 0900 København C			
13.03.06	06.07.06	28.08.06	
AFF	AFF	AFF	
SAG: 607-006 KLINTBERJERGAF		Projektl.: 607-006-3-0830.D3.01	
Hjortøvænget 1-21, 2-20		FREKVENSER (min/max): 126 / 844 MHz	

Stikledningstype Y: Telass110KU + Dummy
 Stikledningstype Z: Telass0,75/4,8 + Dummy