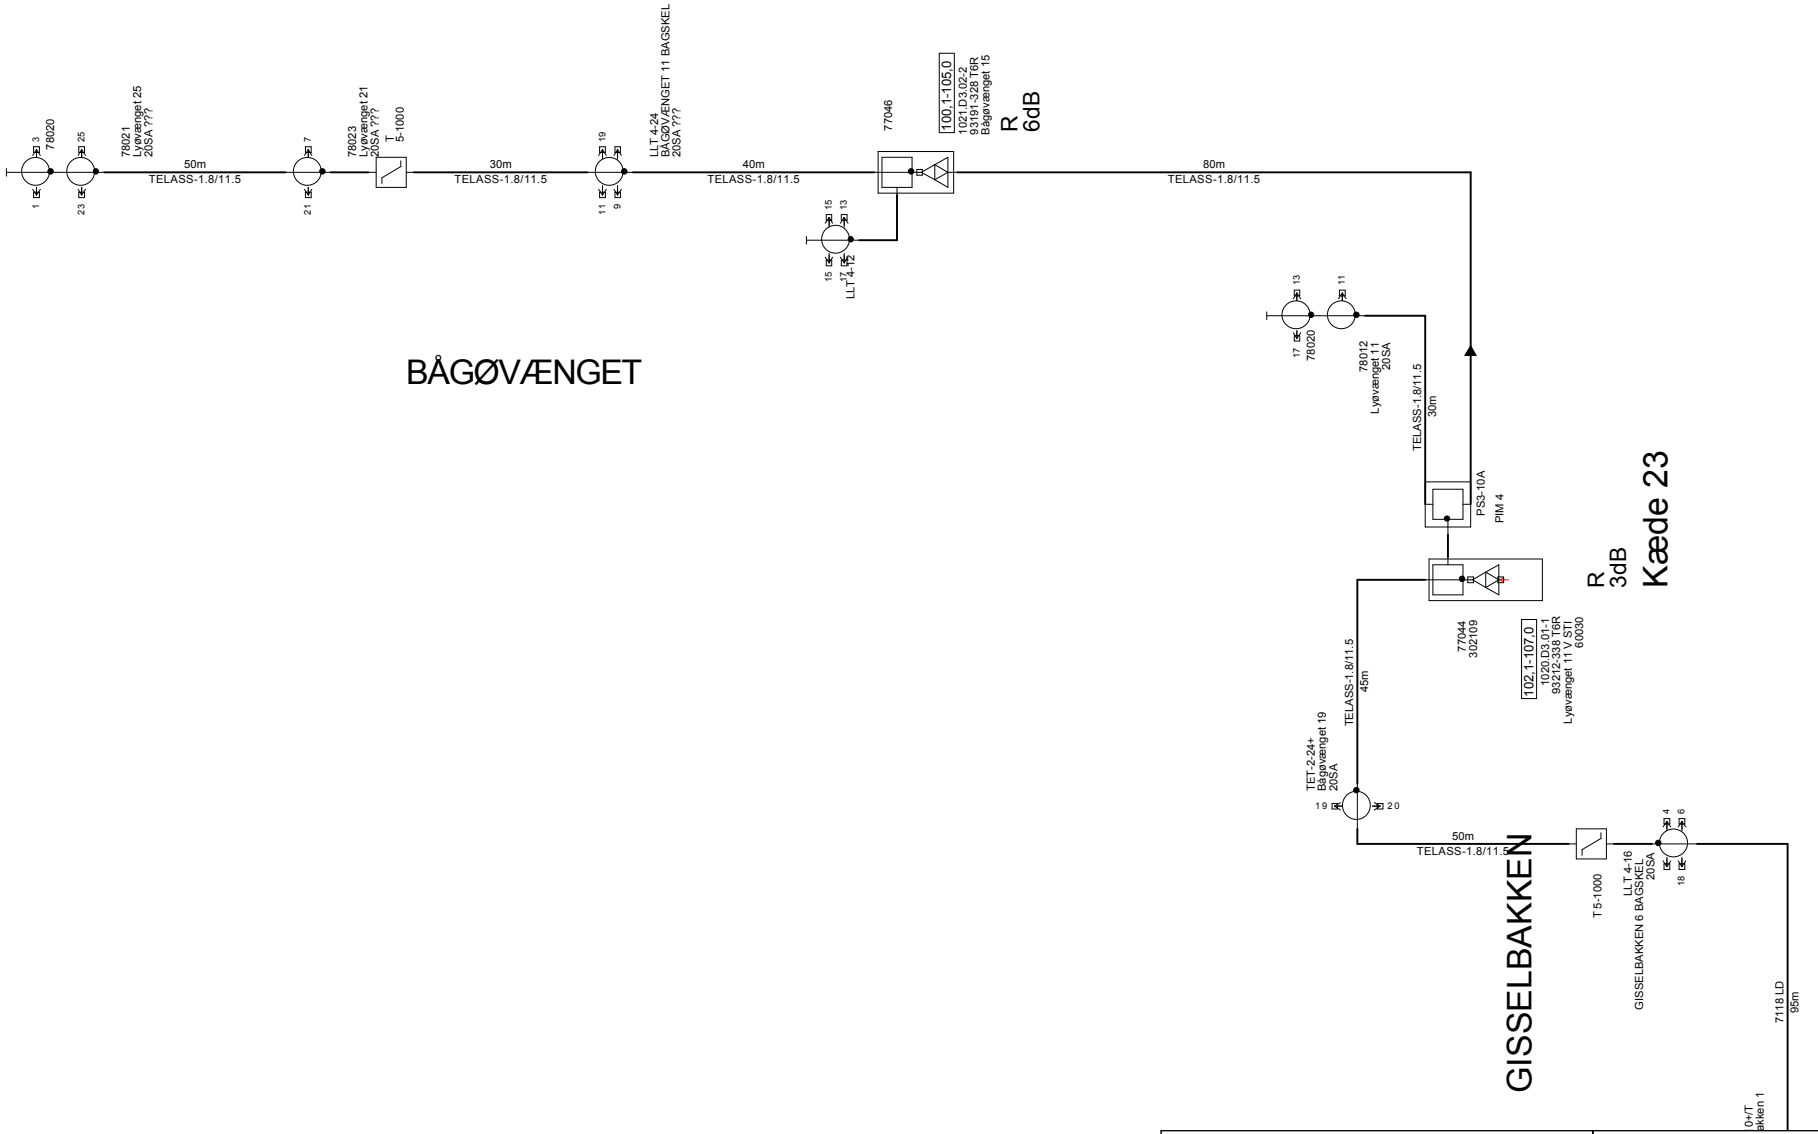

BLOKDIAGRAM FÆLLESANTENNEANLÆG					SAG.: 607-006 KLINTEBJERG AF
YouSee A/S, Strandlodsvej 30, 0900 København C					Projekt.: 607-006-3-1020.D3.01 Bågøvænget 1-3, 7-19, 18-20 Gisselbakken 1, 5, 4-6 Lyøvænget 11-25
13.03.06 AEF	06.07.06 AEF	21.08.06 AEF			FREKVENSER (min/max): 126 / 844 MHz