


Kun nr 8 er
tilsluttet her

Nr 4,5,6 er
tilsluttet i
dette skab

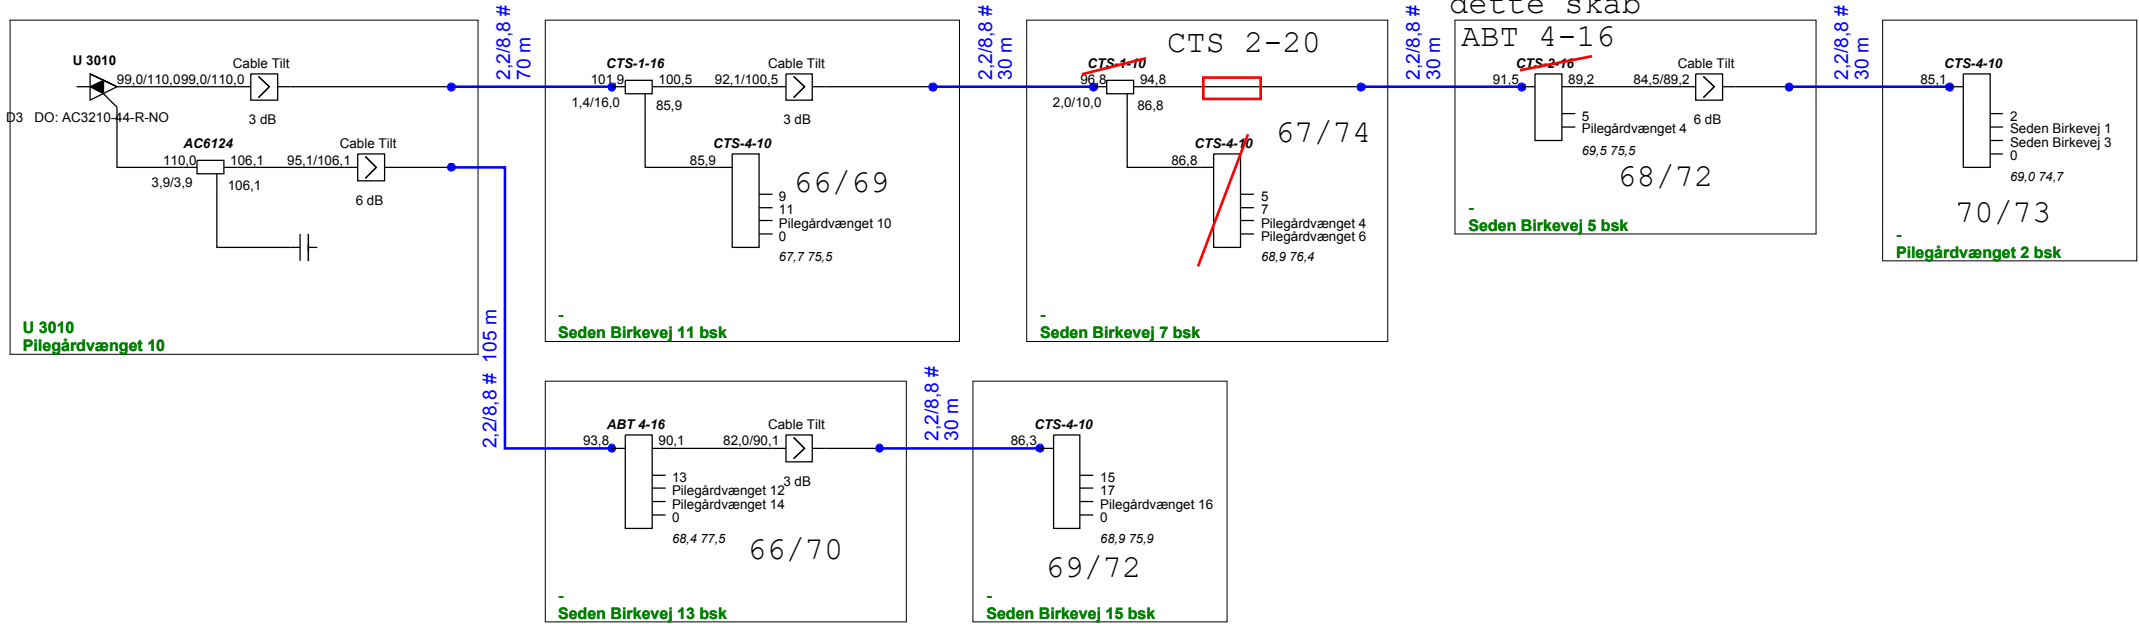

ProjectName :	Glenten 1218	Frequency :	282 - 1218Mhz
Reference :	RPD 117	Initials :	jph
		Date :	25-01-2023
		Glentevejs Antennelaug Vagtelvej 1-3	