
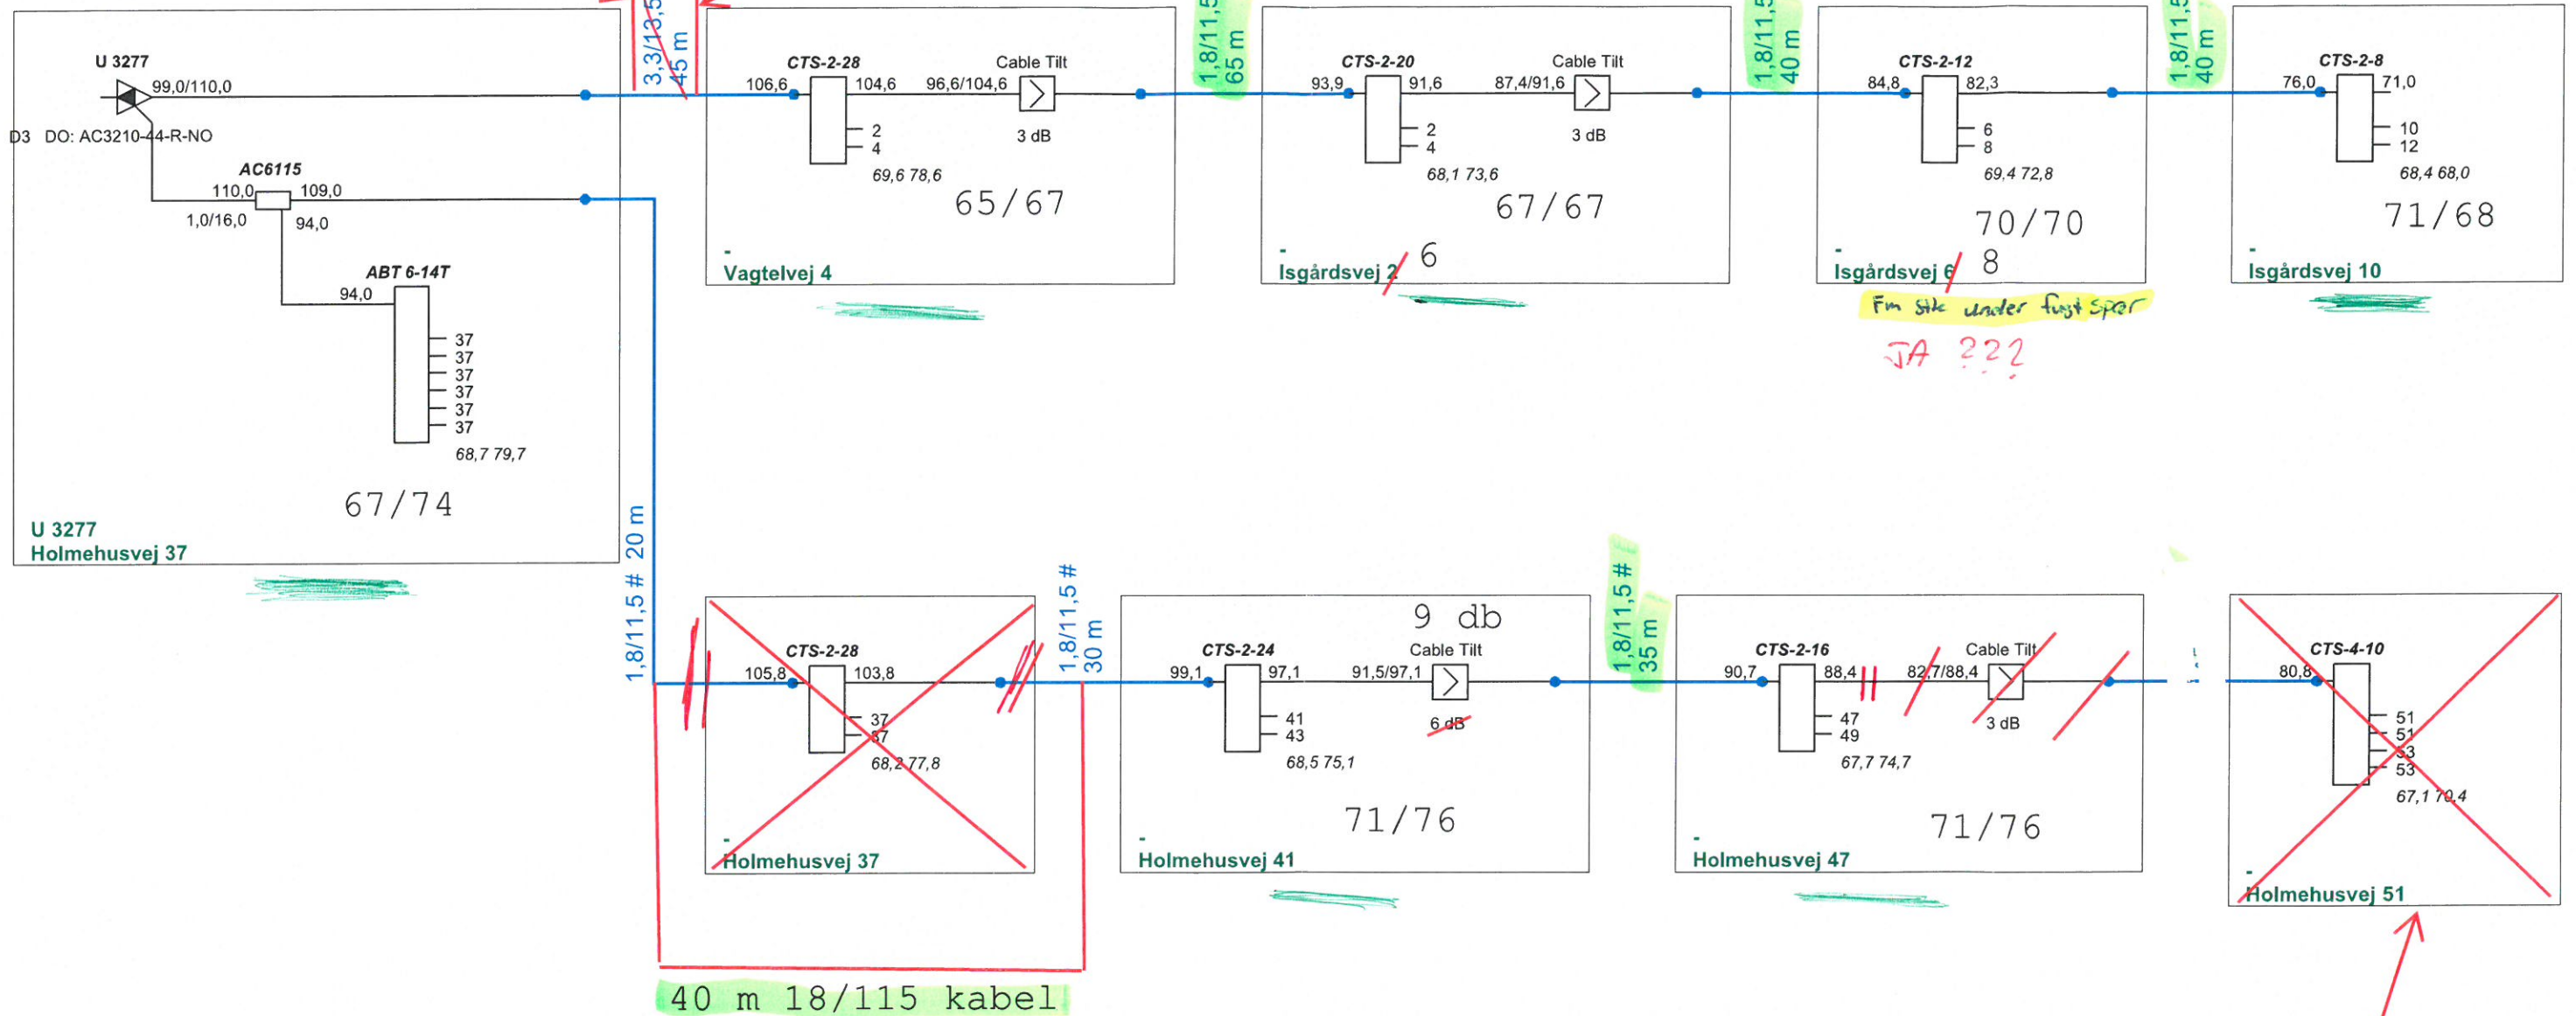


Holmehusvej 37.1
 Vagtelvej 2 med
 CTS 1-12 og ABT 6-14

18/115
 20 m

18/115
 12 m

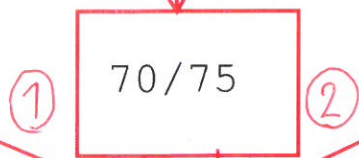

Signalet til dette skab kommer fra Holmehusvej 55. (U3108)

16/1-24 PK

Tjekket Henrik Olsen

ProjectName: Glenten 1218	Glentevejs Antennelaug	Frequency: 282 - 1218Mhz
Reference: RPD 80	Vagtelvej 1-3	Initials: jph
		Date: 06-10-2022

Forstærker ID: U3277						
Kabel ID	Type A	Type B	Stiktype	Inderleder	Skærm	Yderkappe
1A		X	18/115	1,8	11,5	
1B						
2A		X	18/115	1,8	11,5	
2B						
3A						
3B						
4A						
14B						

Kabeltype A = Skum/Bamboo dialektikum
Kabeltype B = Masiv dialektikum