


TXS004

IN: 73/73dB

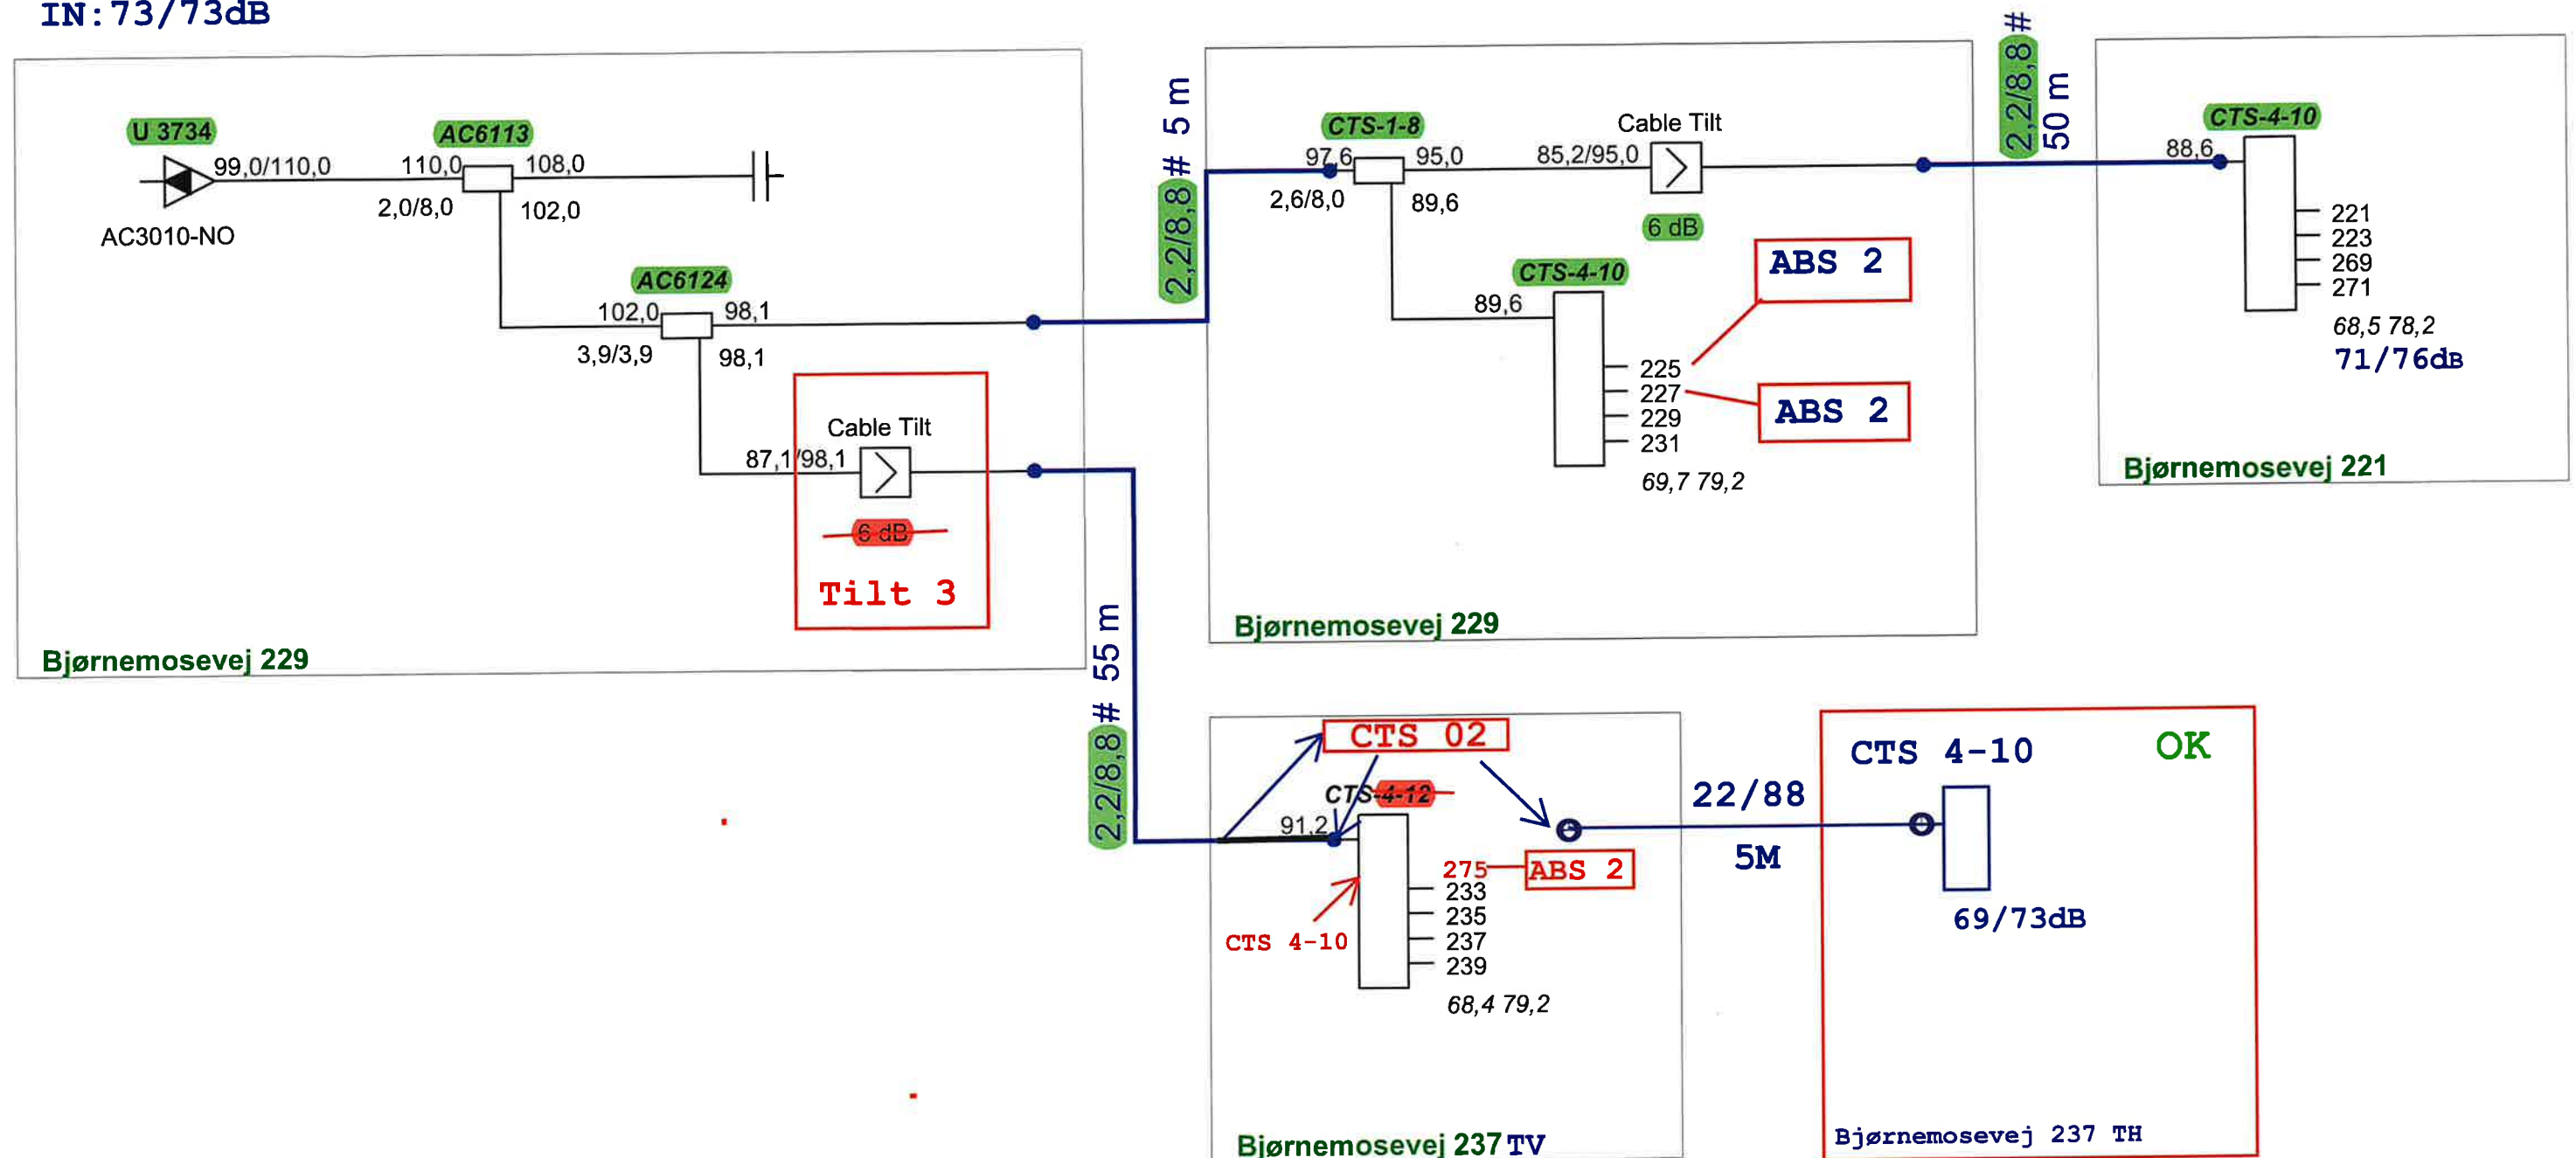

Kunder har 2 stikledninger (TID)
Lavet ændringer pga. Ekstra stander.

Udført: Henrik

ProjectName : Glenten 1218	Glentevejs Antennelaug Vagtelvej 1-3	Frequency : 282 - 1218Mhz
Reference : RPD 76		Initials : jph
		Date : 02-04-2025

Henrik Olsen 03-06-2025