


U 4046

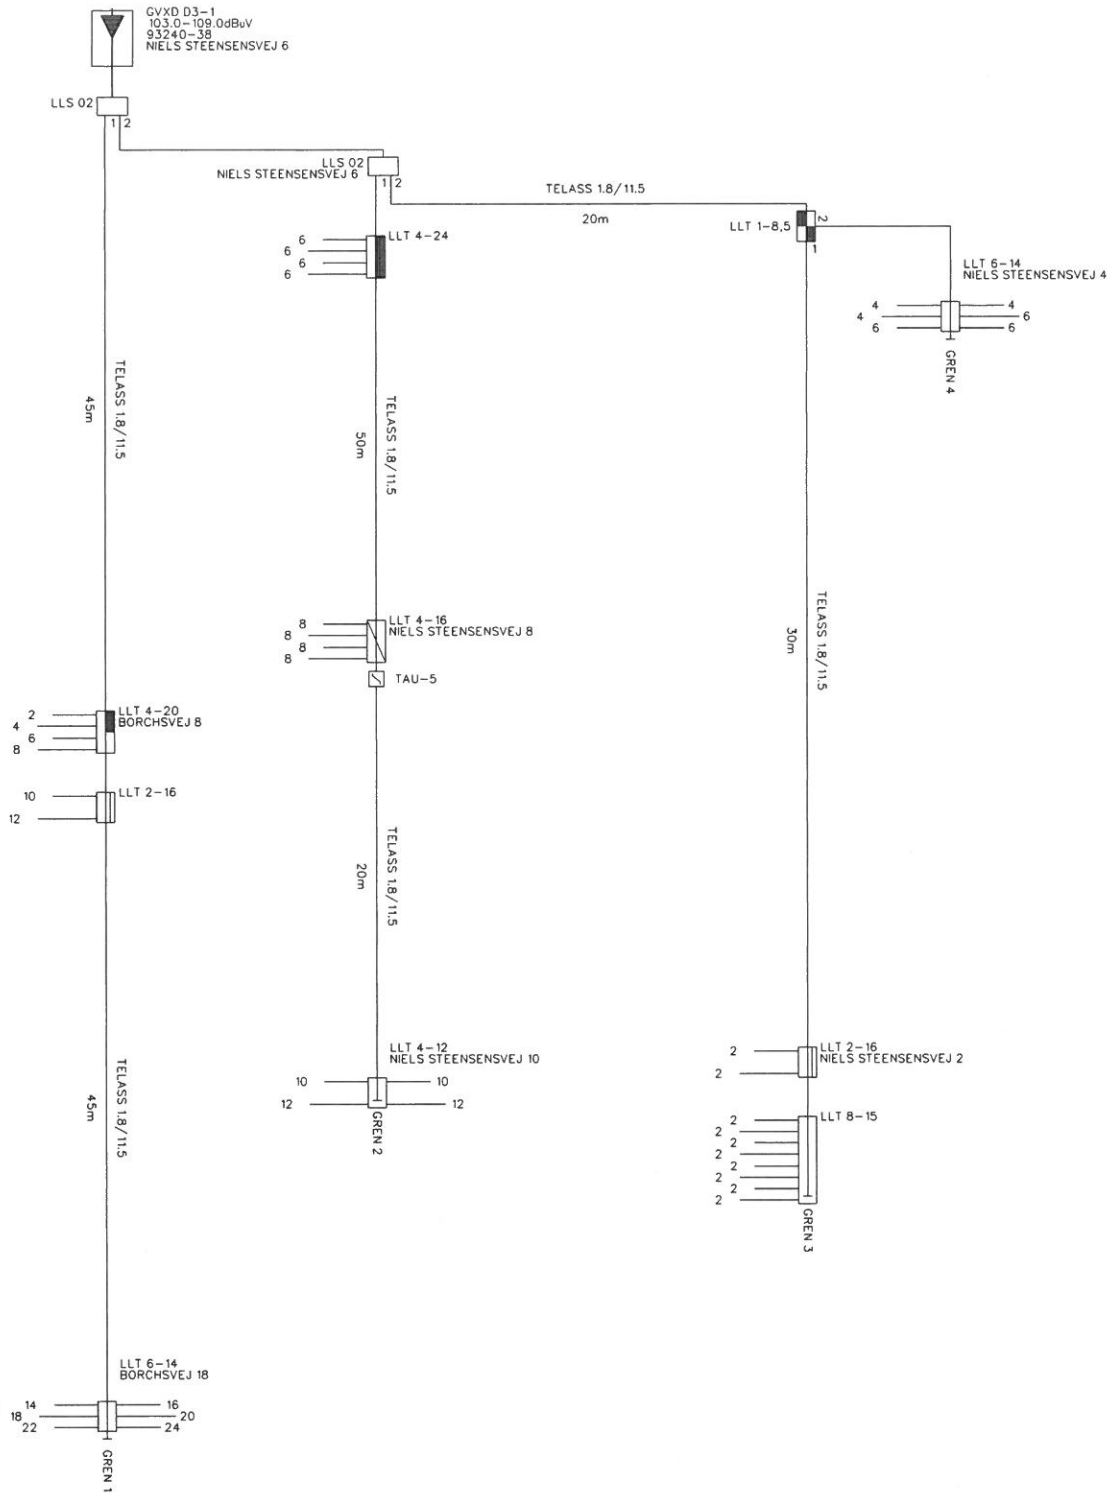

<p>Canal Digital Kabel-TV Egelundsvej 18 5260 Odense S Rev. 09.09.08 JPH Rev. 20.10.08 JPH Rev. 16.09.10 JPH</p>	<p>BLOKDIAGRAM FÆLLESANTENNEANLÆG SAG.: 5100 GLENTEVEJEN PROJEKT.: GVXD D3 BØRCHSVEJ 2, 10-12 NIELS STEENSENSVEJ 2-24</p>
---	---