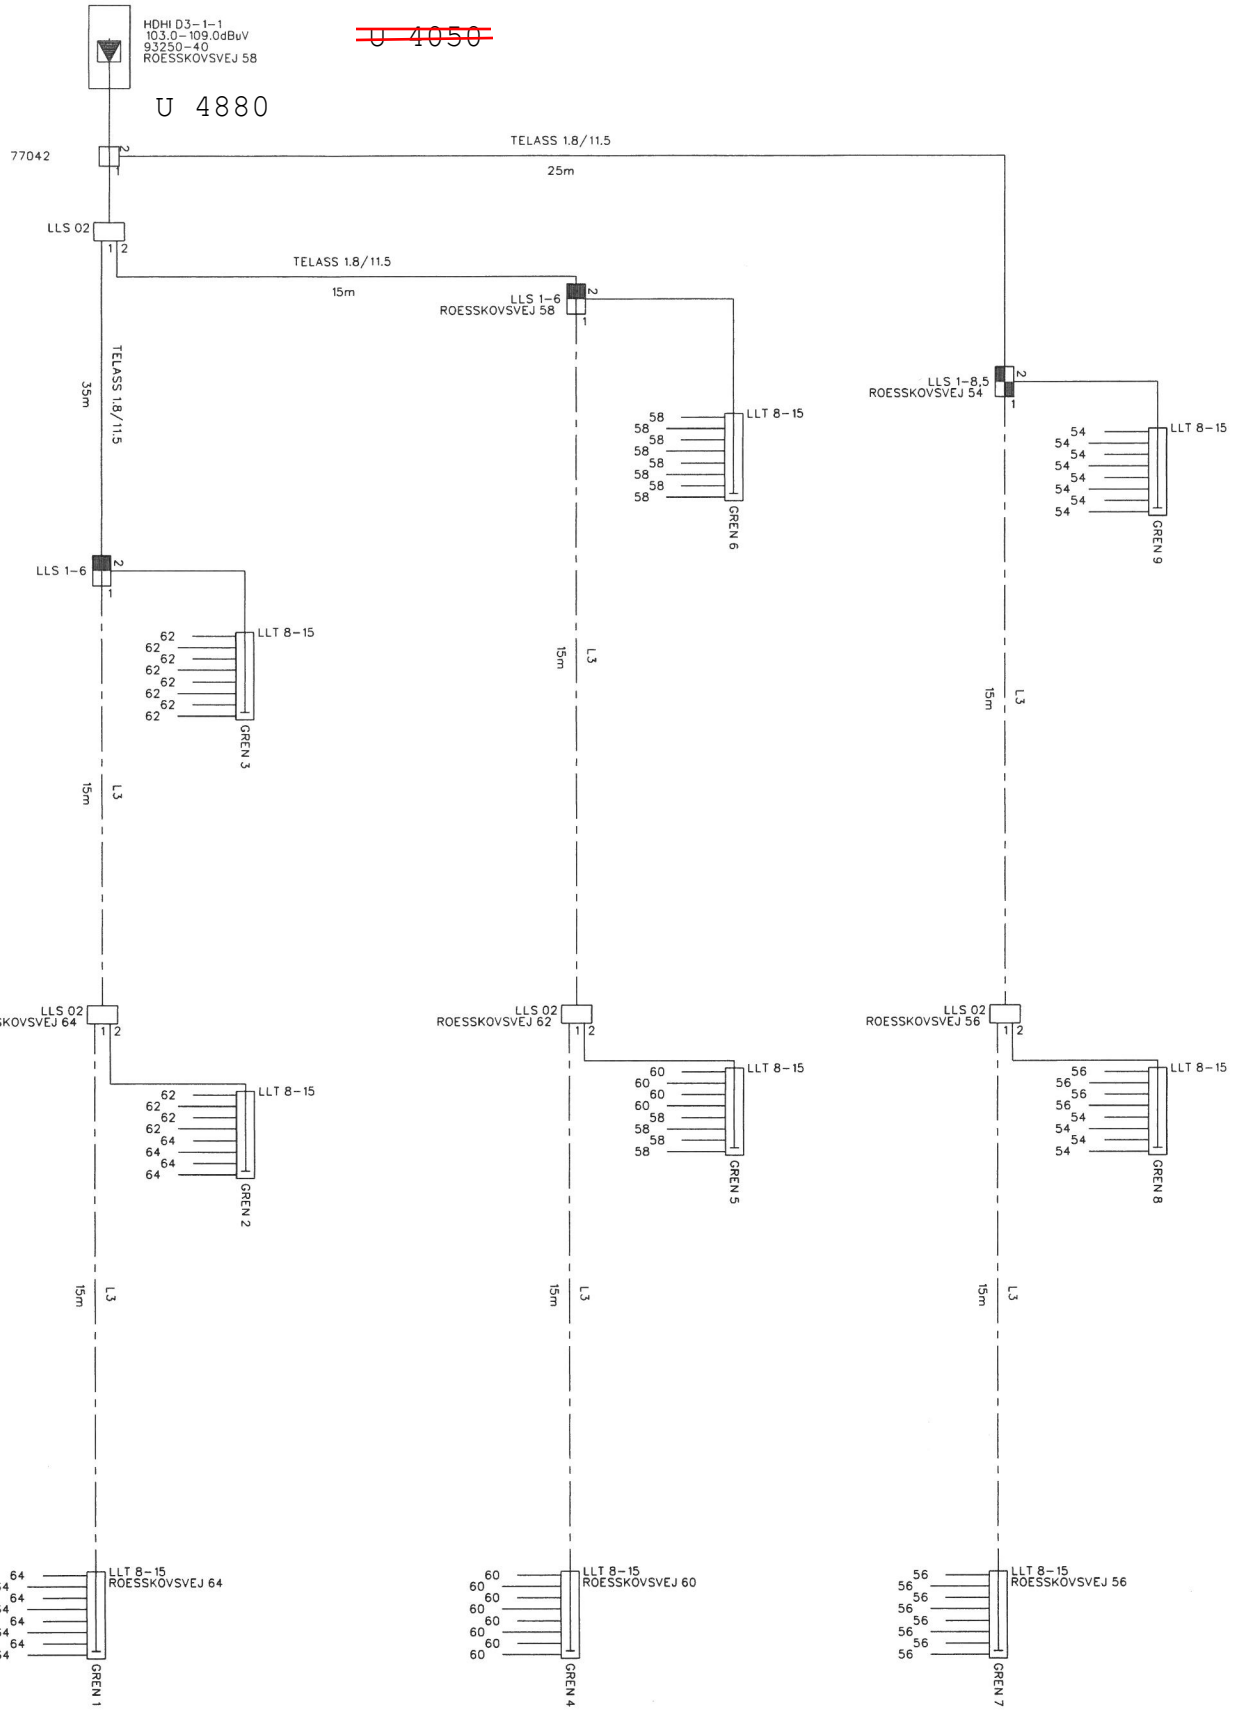

Canal Digital Kabel-TV Egelundsvej 18 5260 Odense S Rev. 16.09.08 JPH	BLOKDIAGRAM FÆLLESANTENNEANLÆG SAG.: 5100 GLENTEVEJEN PROJEKT.: HDHI D3-1 ROESSKOVSVEJ 54-64