


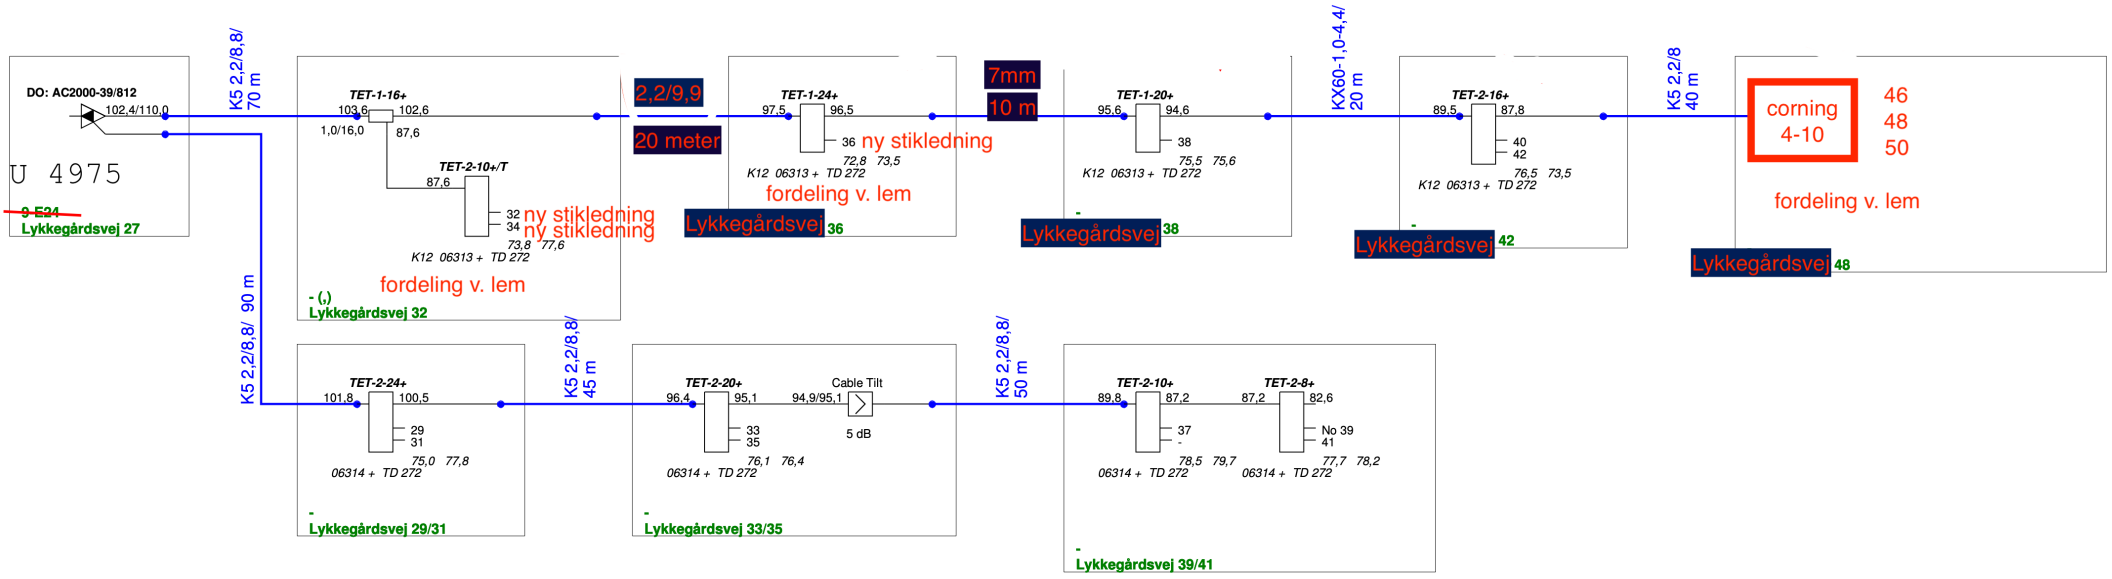

INFO

Grønnevang 32-50 (,) Kælder fordeling

INFO

Grønnevang 32-50 (,) Kælder fordeling