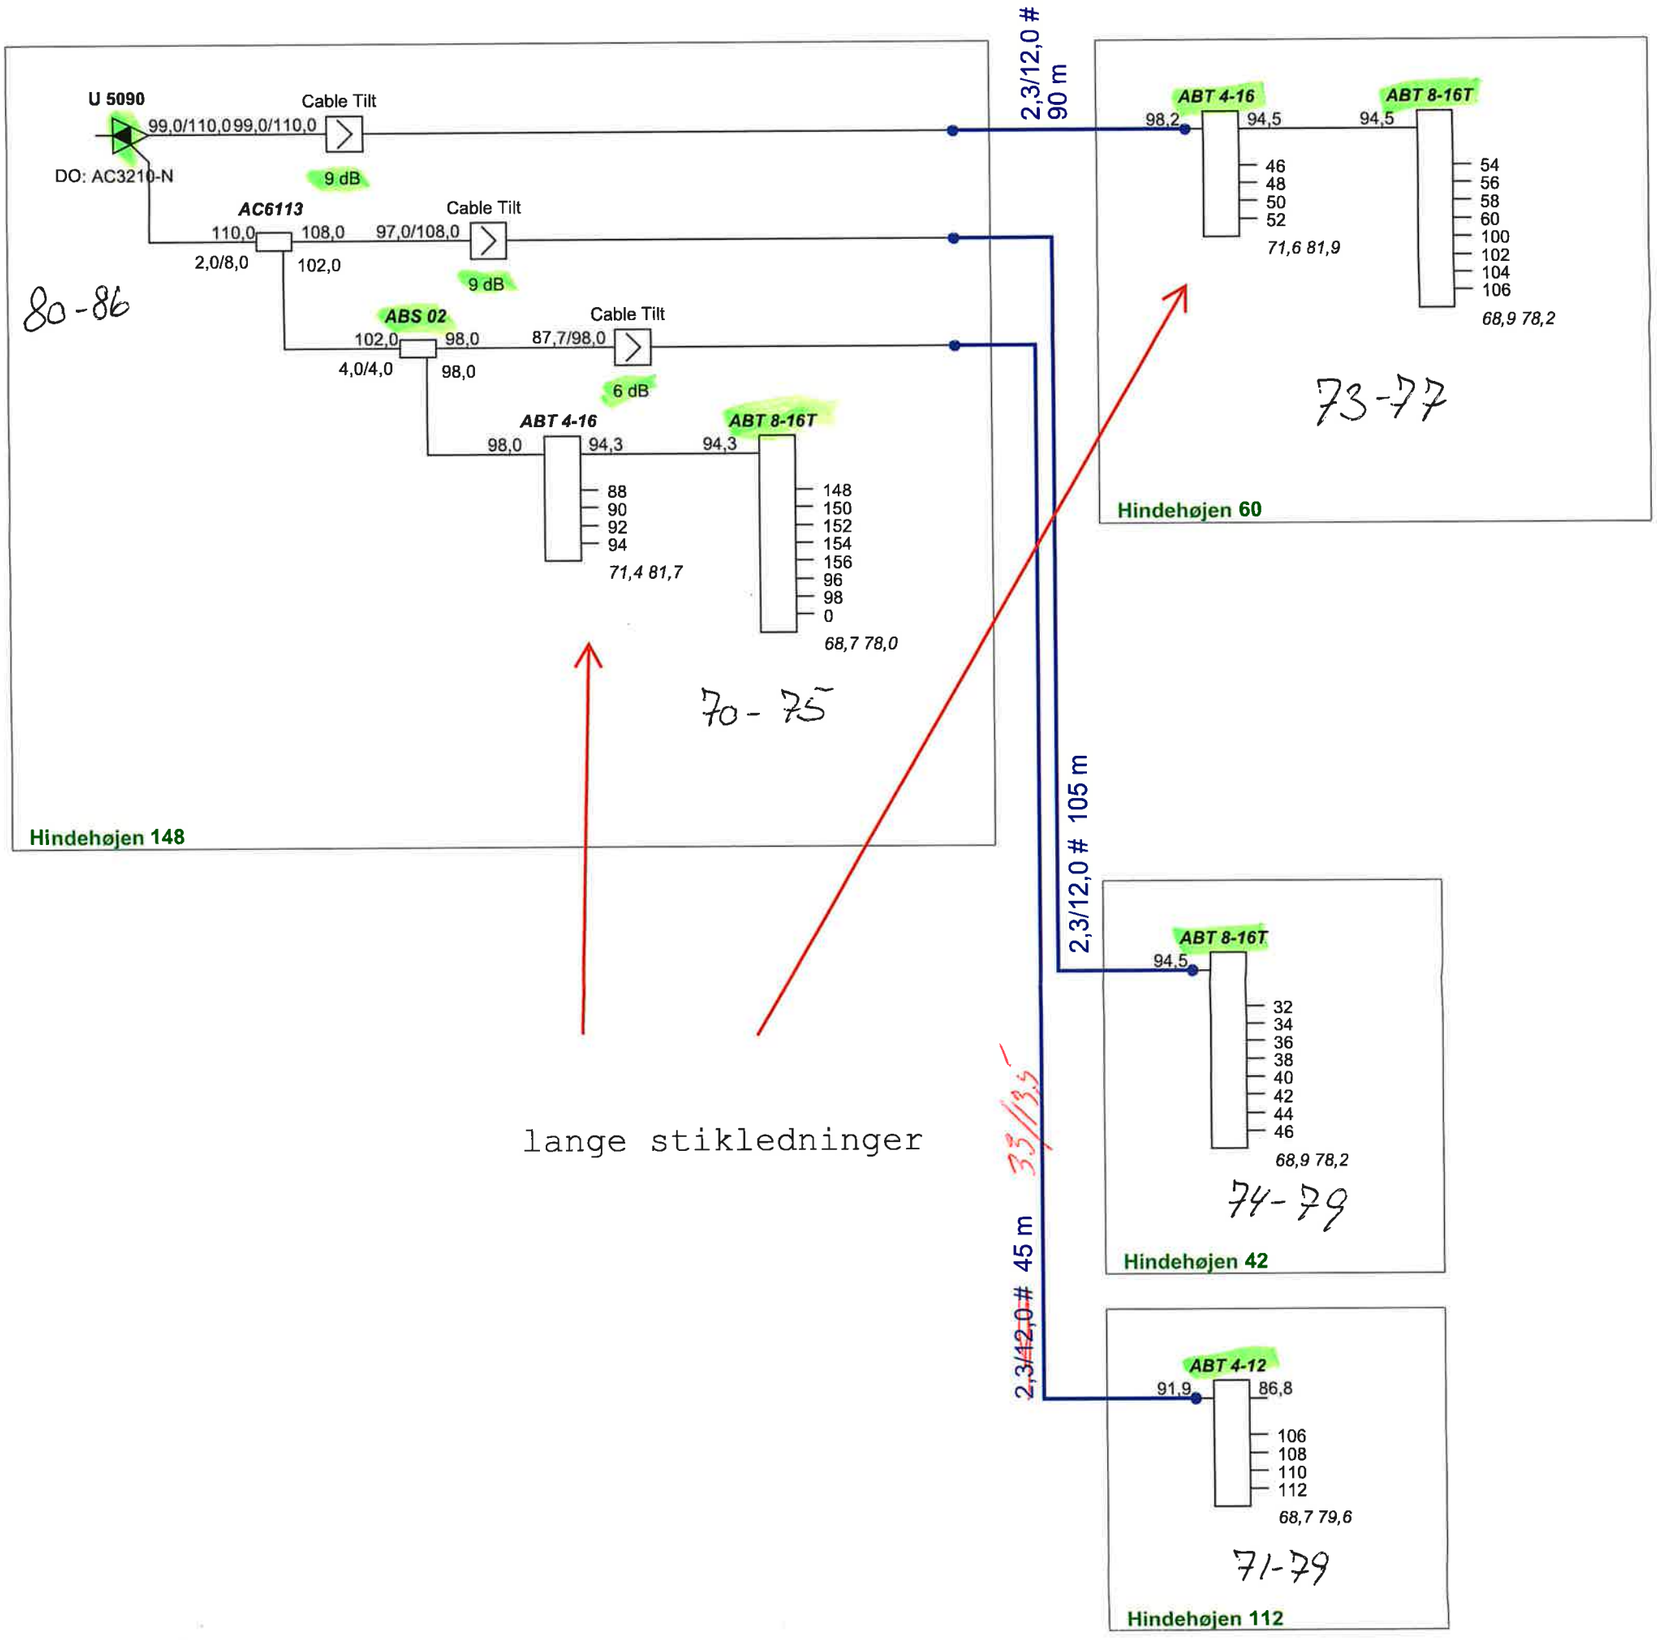

lange stikledninger

ProjectName : **Glenten 1218**	Glentevejs Antennelaug Vagtelvej 1-3	Frequency : 282 - 1218Mhz
Reference : RPD 53		Initials : jph
		Date : 20-05-2025