


V 6019

V 6030

~~V 6020~~

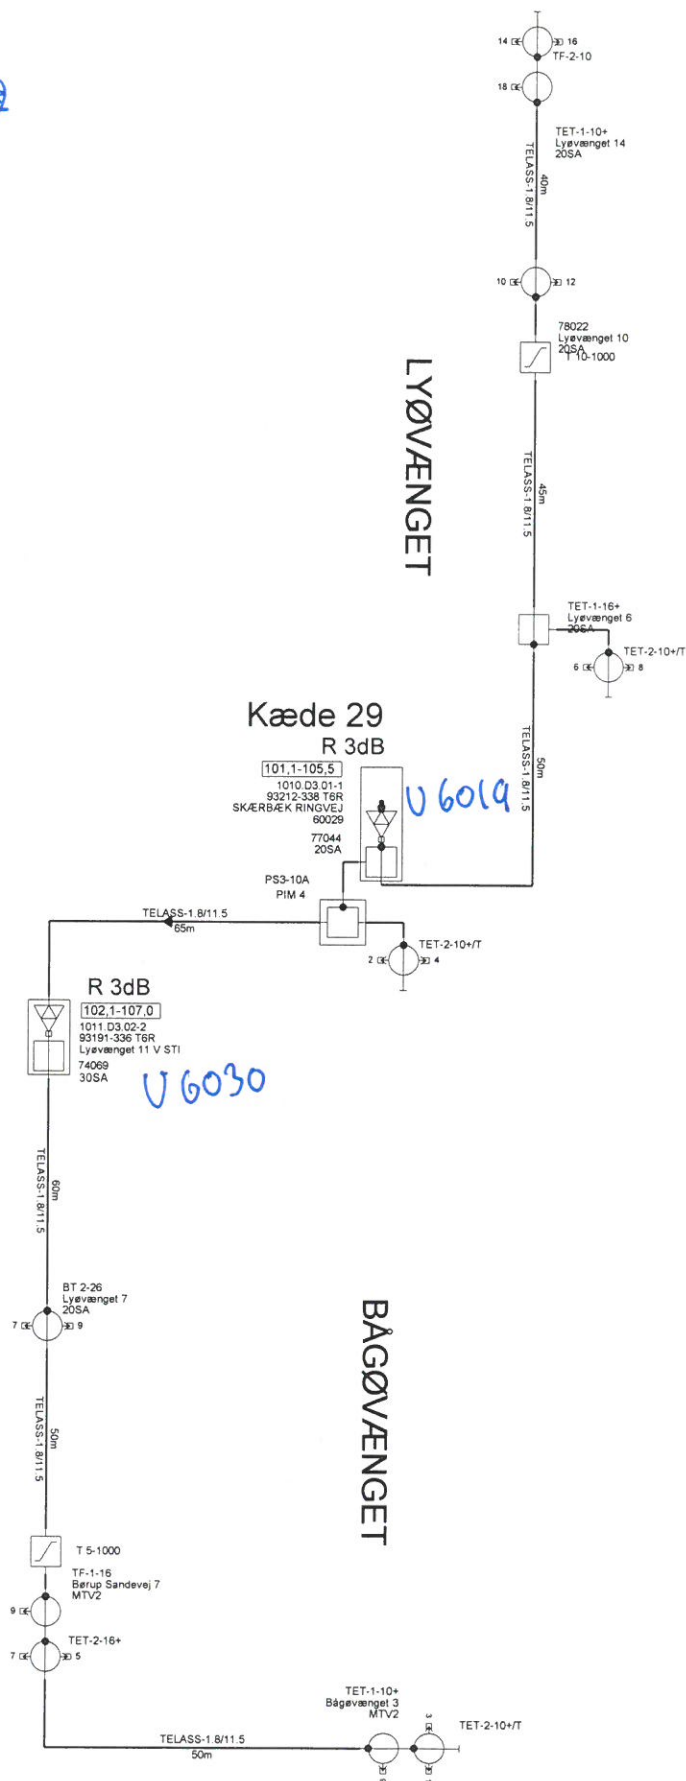

BLOKDIAGRAM FÆLLESANTENNENET/EG				SAG: 607-006 KLINTEBJERG AF	
YouSee A/S, Strandlodsvej 30, 0900 København C				Projekt: 607-006-3-1010 D3.01	
				Lyøvang 5-9, 2-18	
				Bågevang 7-9	
				Bågevang 1-3	
				FREKVENSER (min/max): 126 / 844 MHz	
13.03.06	06.07.06	01.09.06			
AEF	AEF	AEF			

Stikledningstype Y: Telass110KU + Dummy

Stikledningstype Z: Telass0,75/4,8 + Dummy

1010