


I de 2 abonnentstander er der ingen tilsluttede.
 Det kommer der formentlig heller ikke..
 Så **jump kabler**, så tilgodser vi den eneste der
 er tilsluttet.

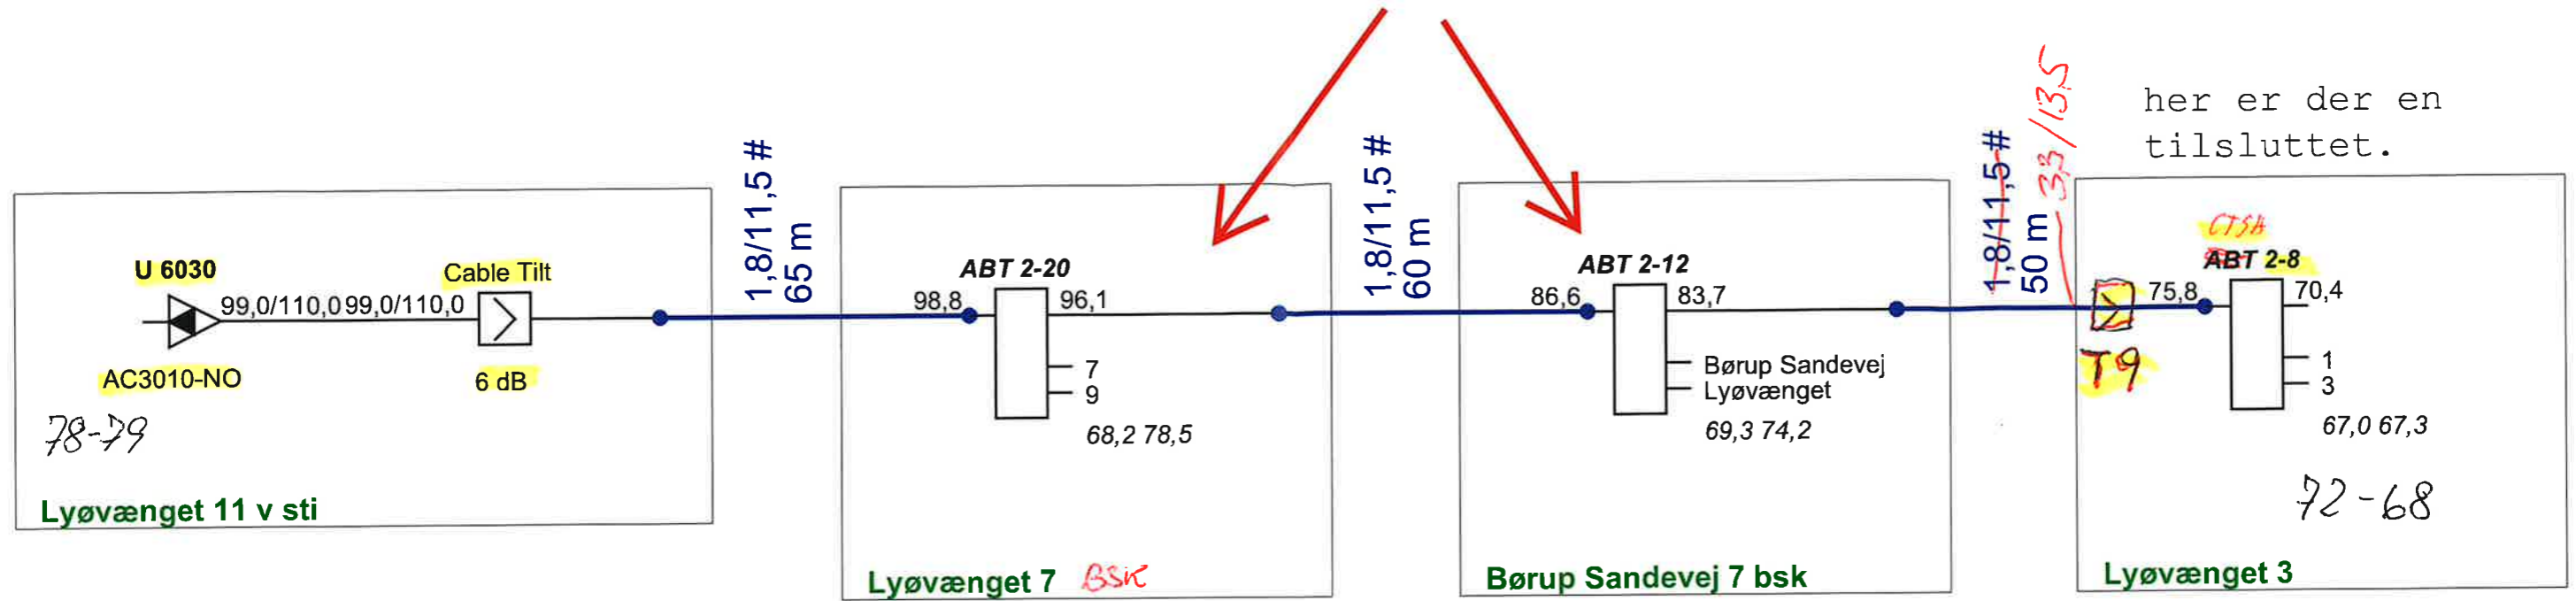

ProjectName :	Glentevejs Antennelaug	Frequency :
Glenten 1218		282 - 1218Mhz
Reference :	Vagtelvej 1-3	Initials :
RPD 000 del 02		jph
		Date :
		25-03-2026